


Pianta Piano Terra - scala 1:100
Soluzione 6 - 2024.02.01

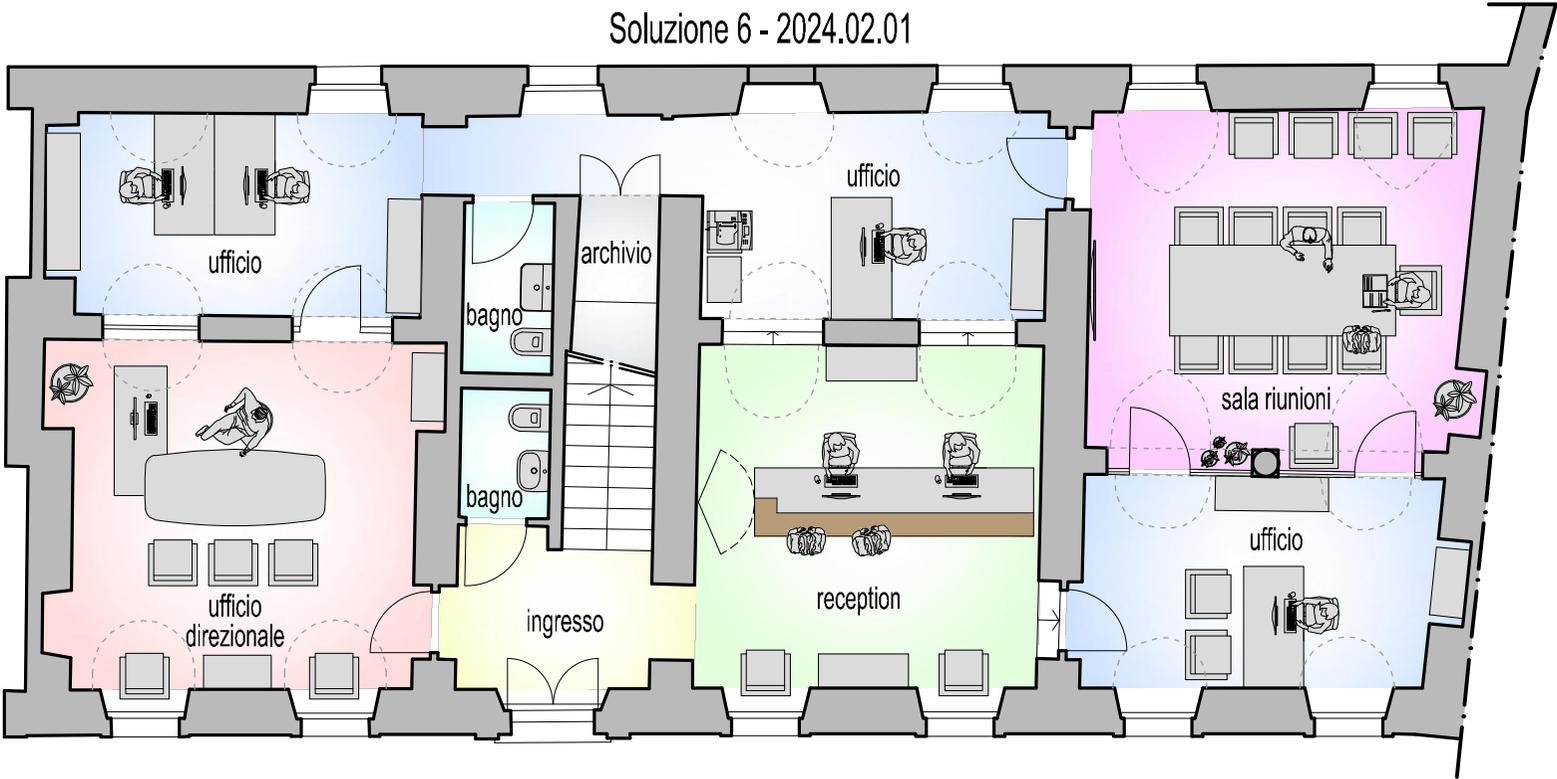

Via Generale Govone