




PIANTA PIANO PRIMO ESISTENTE - h=2,90
Scala 1:100

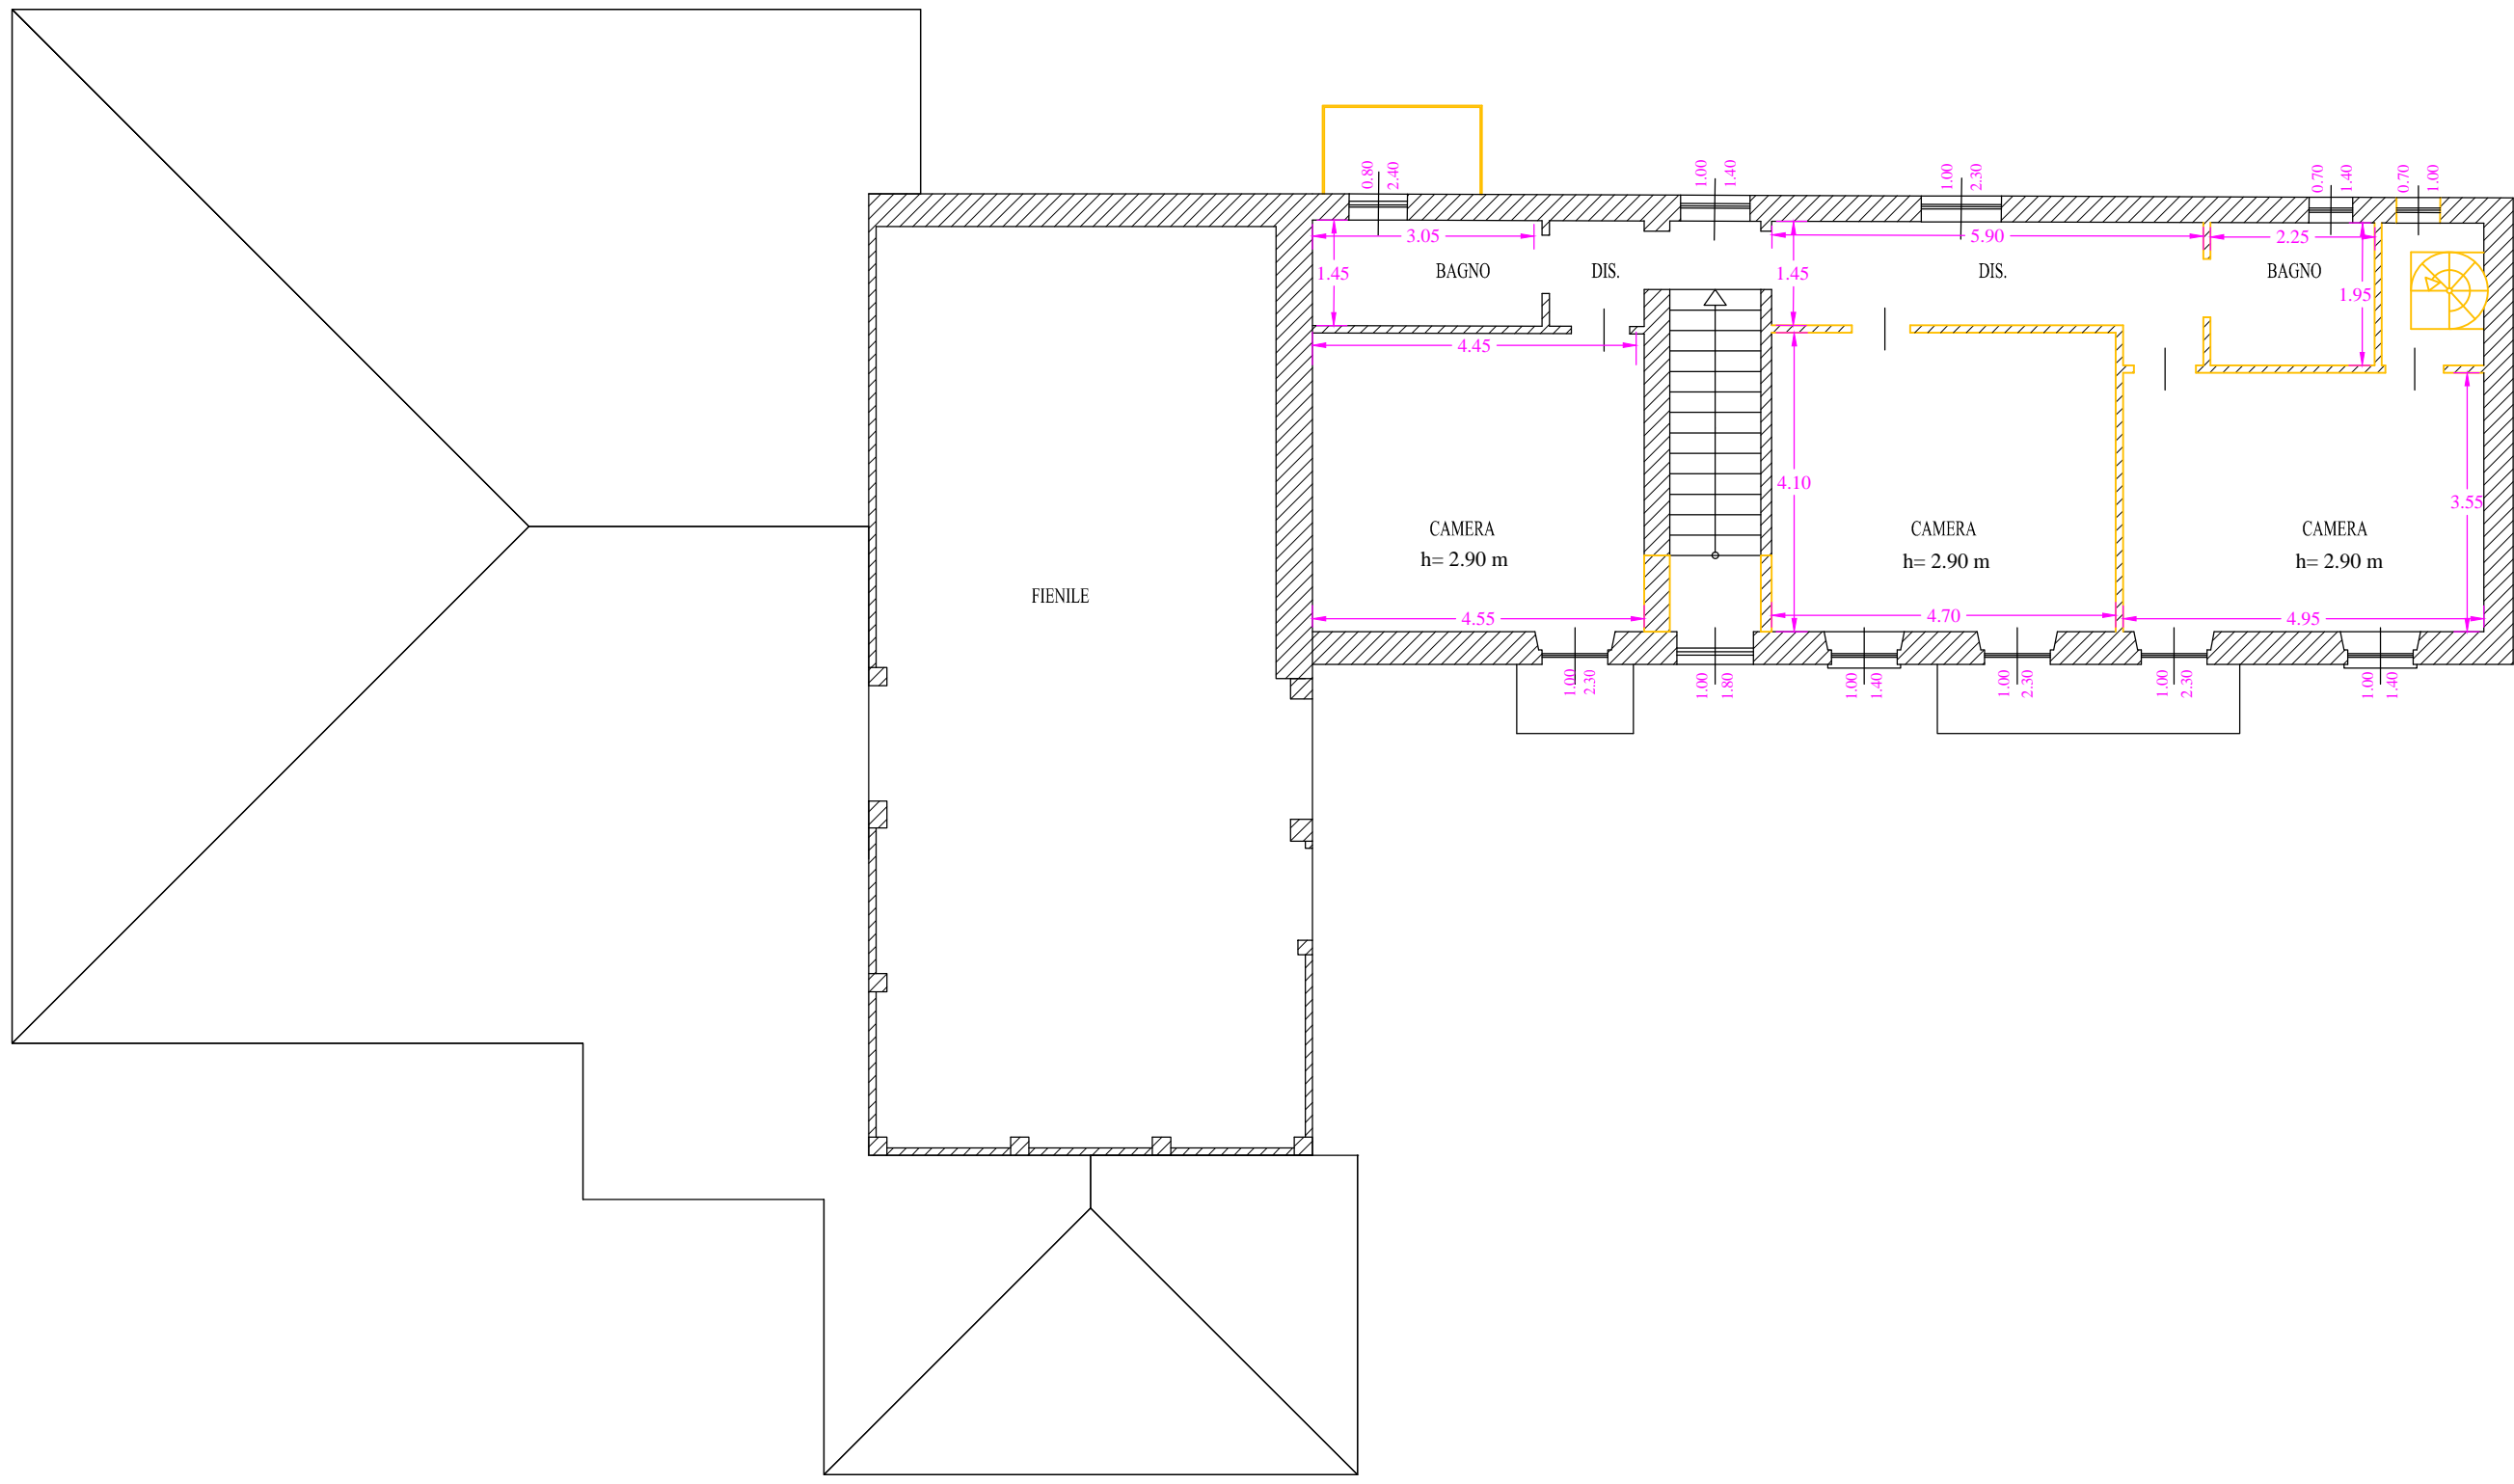


PIANTA PIANO PRIMO IN PROGETTO - h=2,90
Scala 1:100

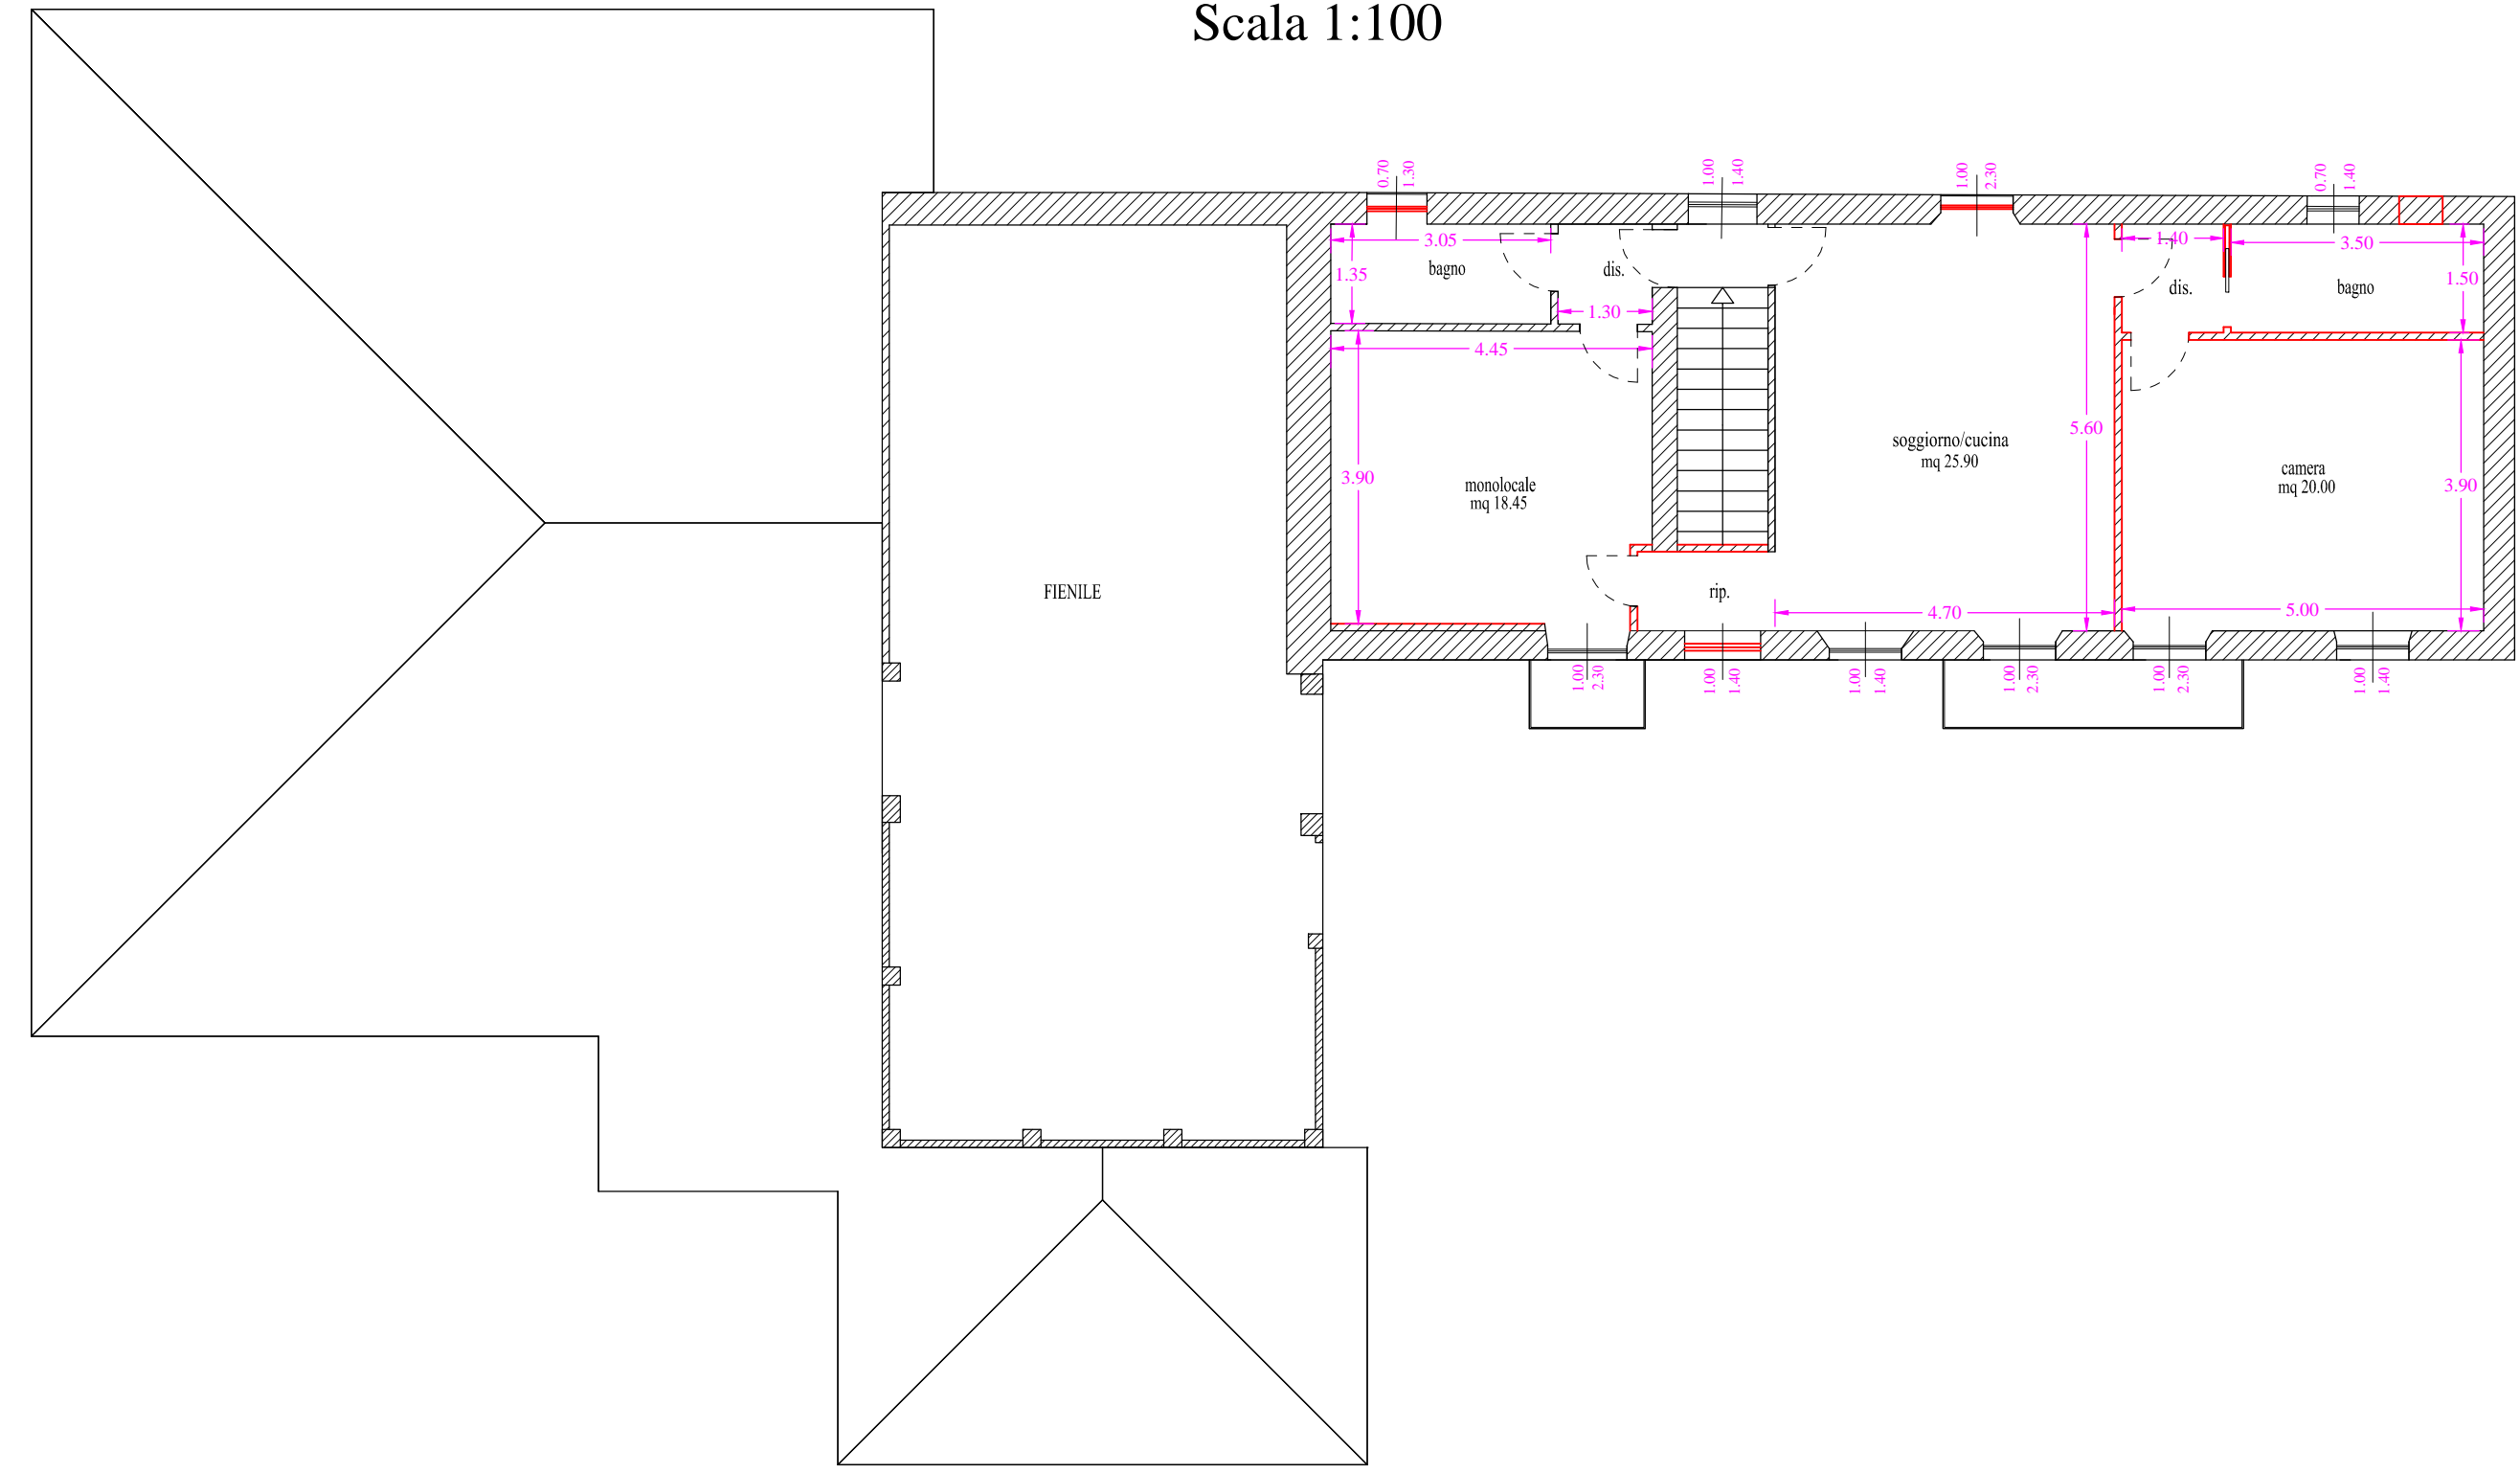


PIANTA PIANO TERRENO ESISTENTE
Scala 1:100

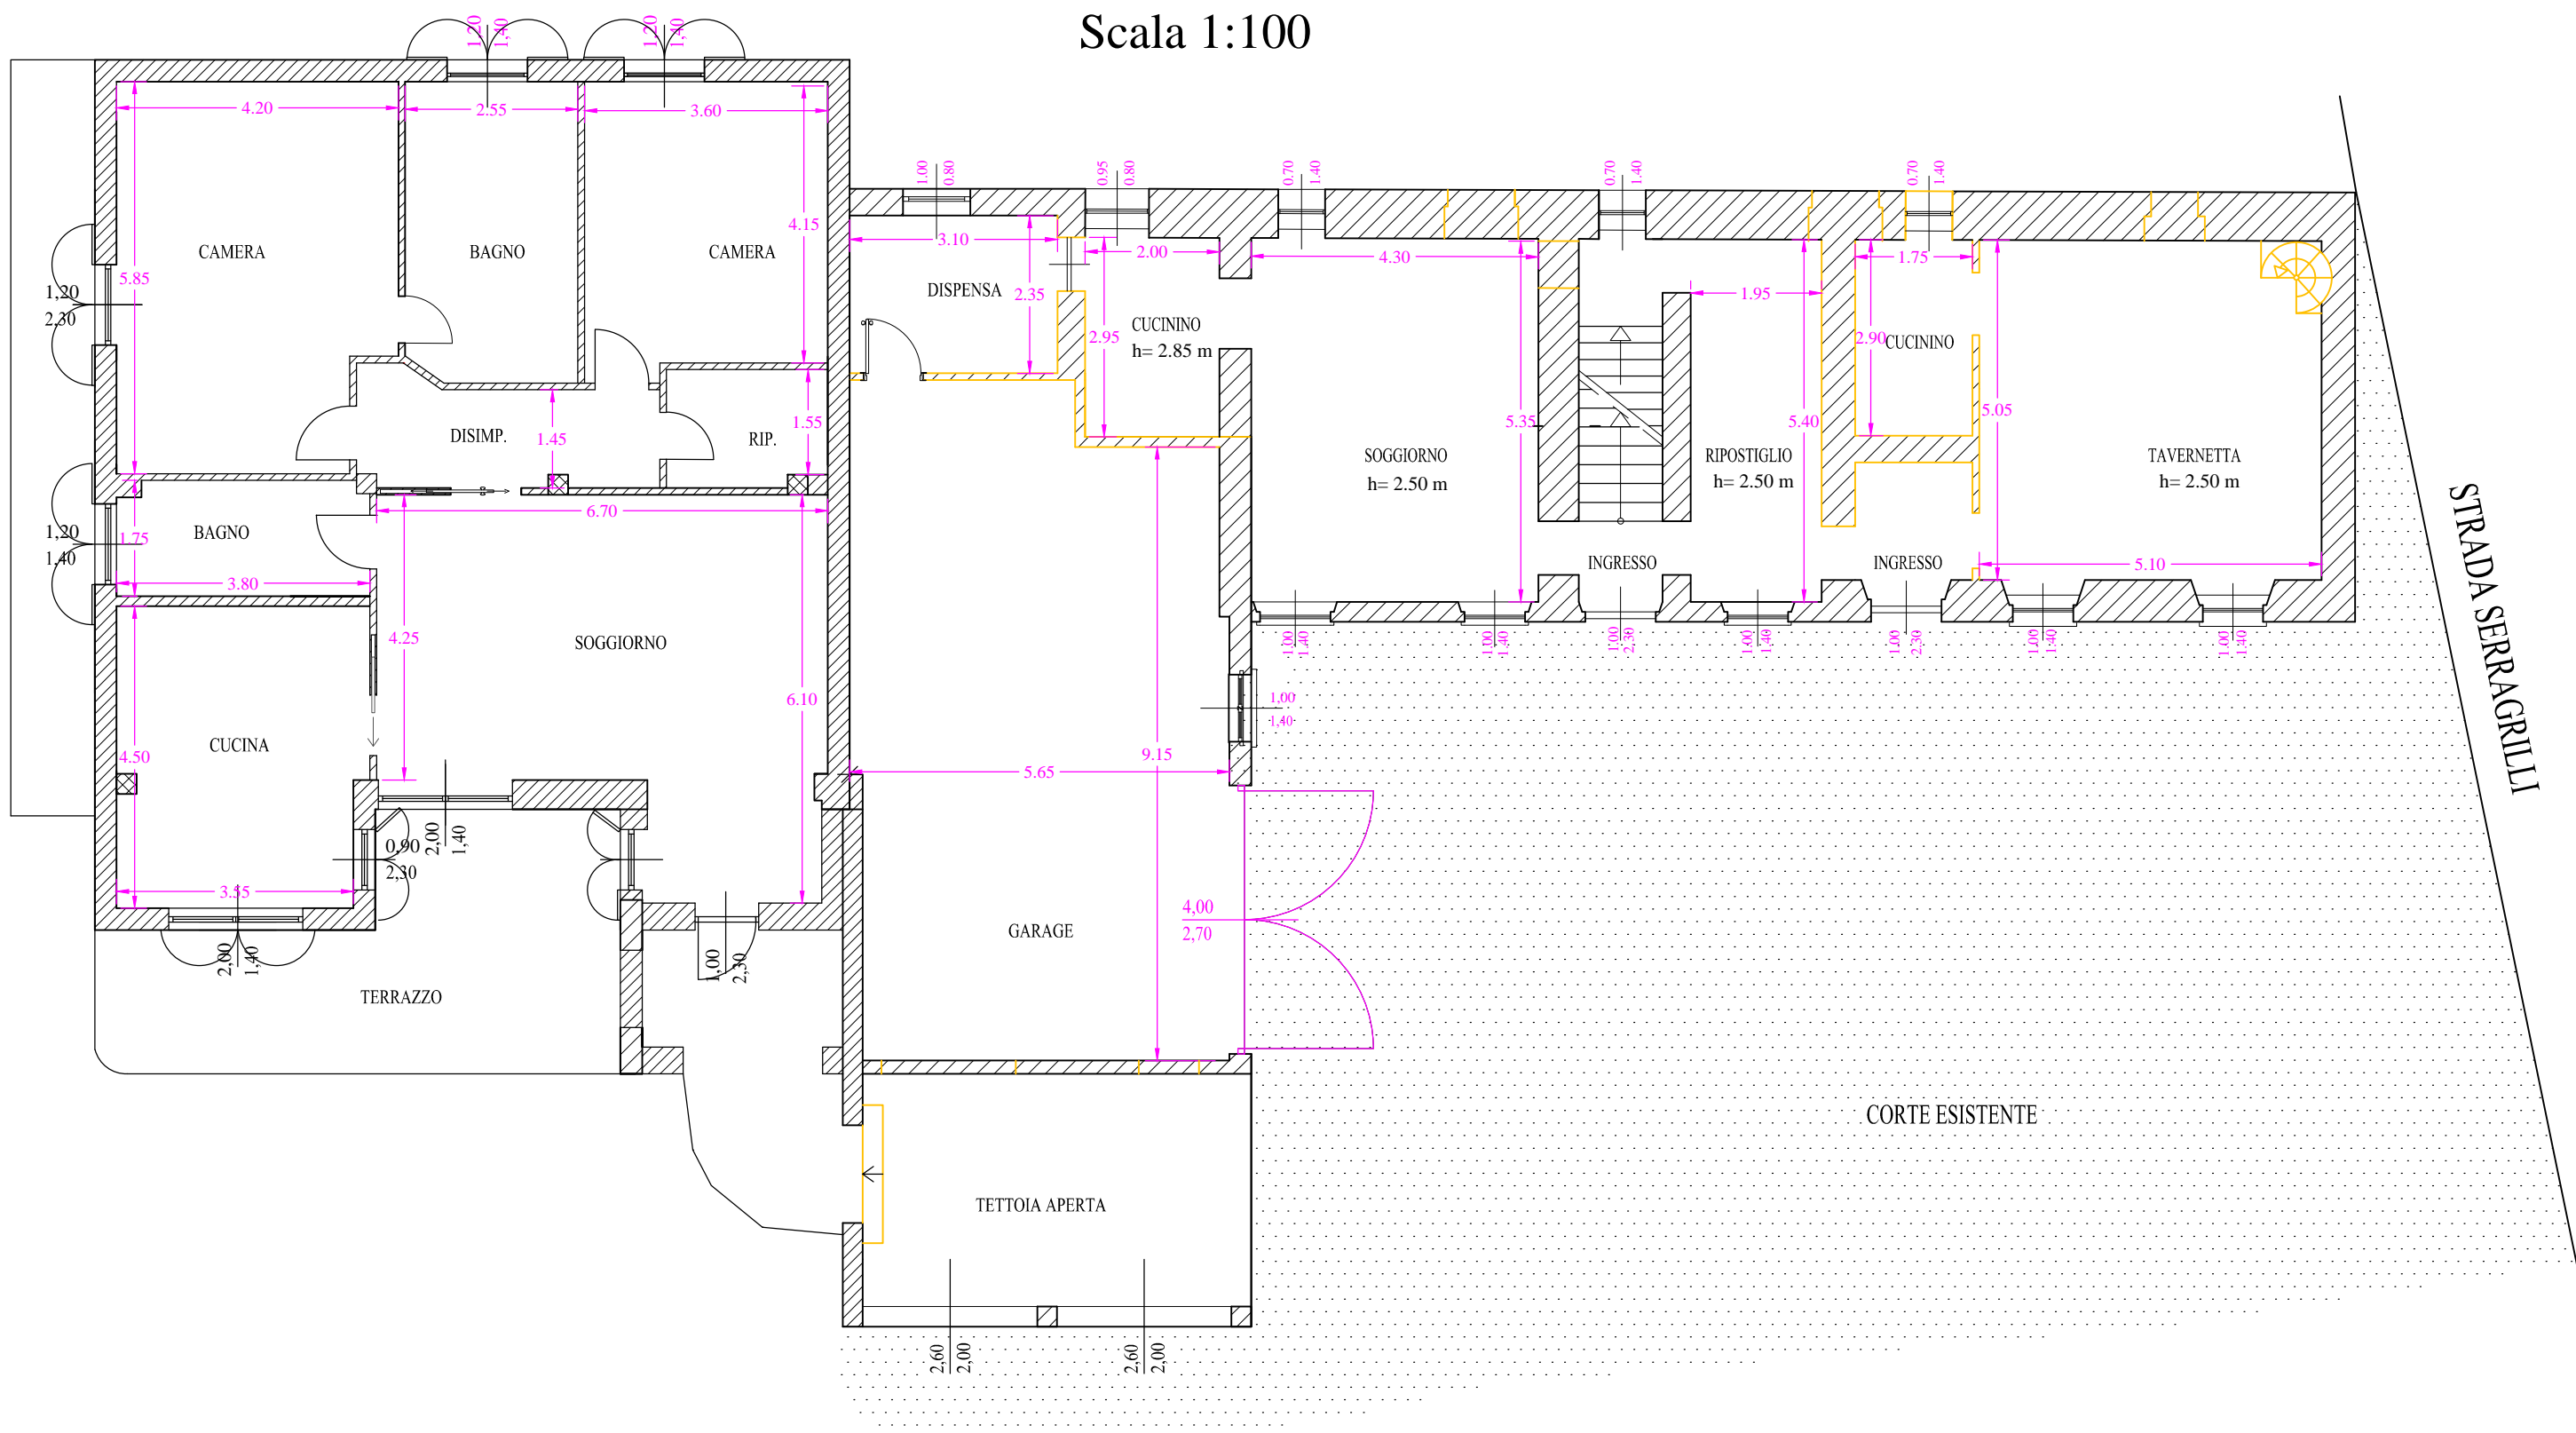


PIANTA PIANO TERRENO IN PROGETTO
Scala 1:100

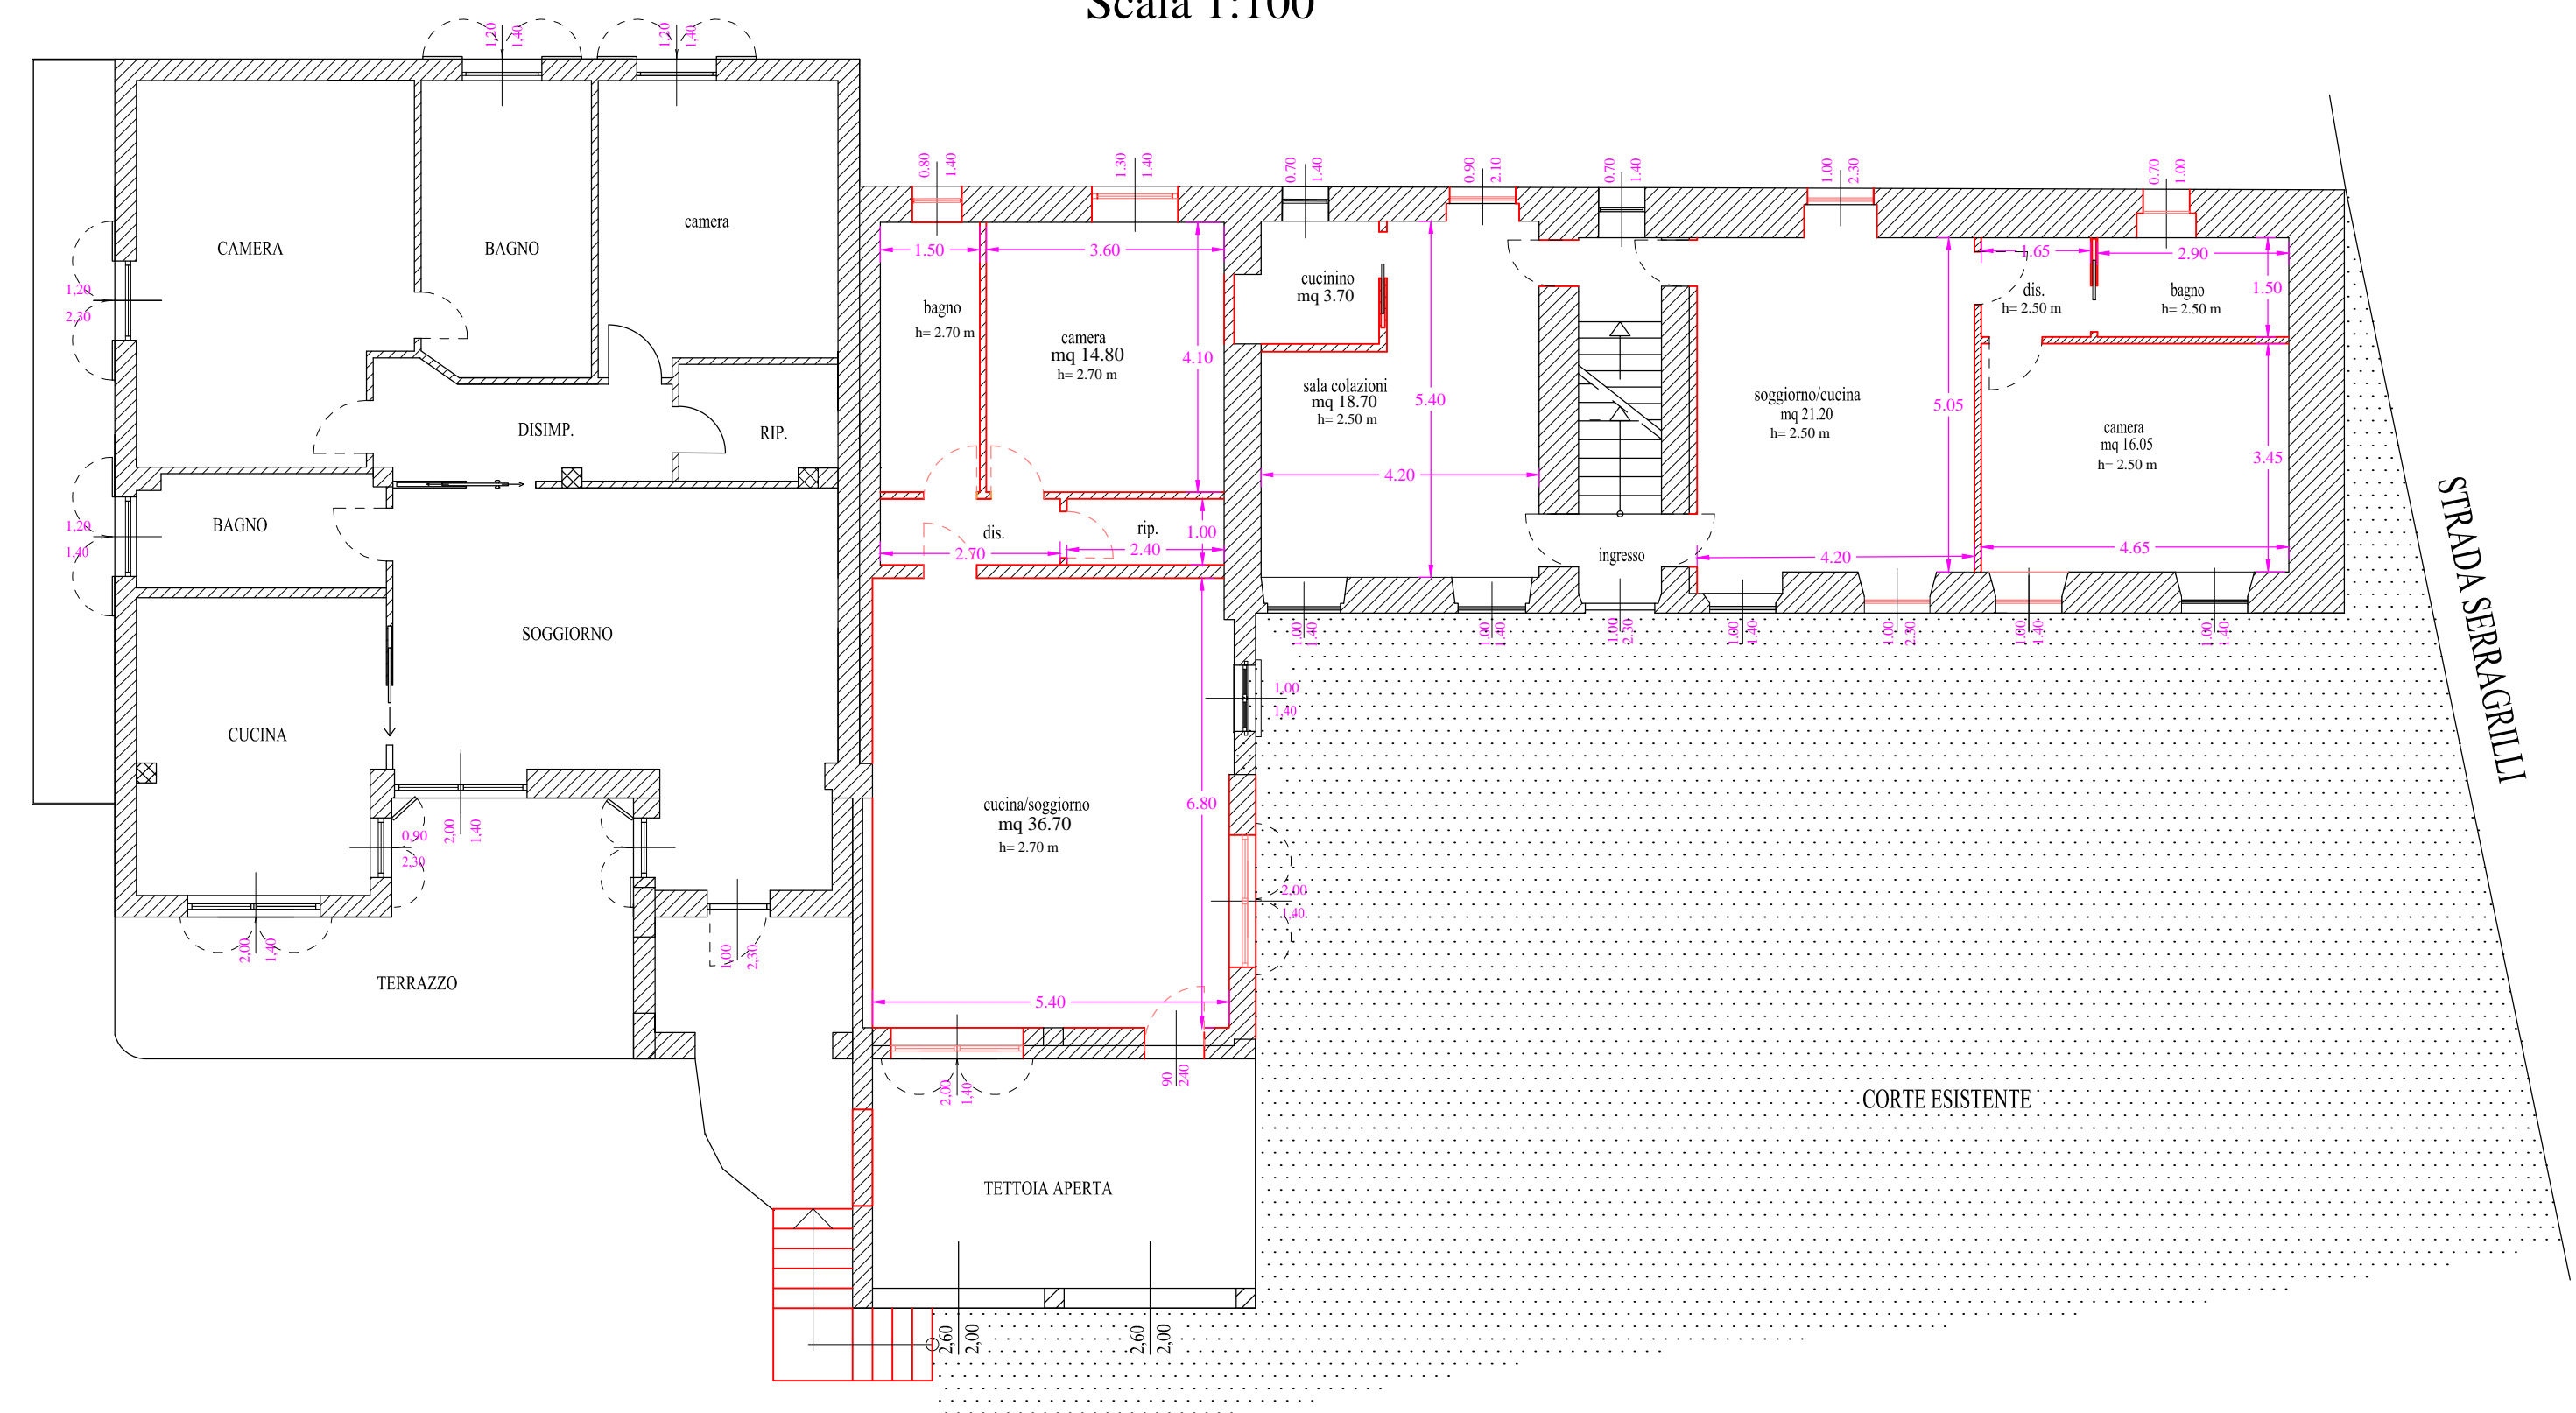


PROSPETTO NORD STATO DI FATTO
Scala 1:100

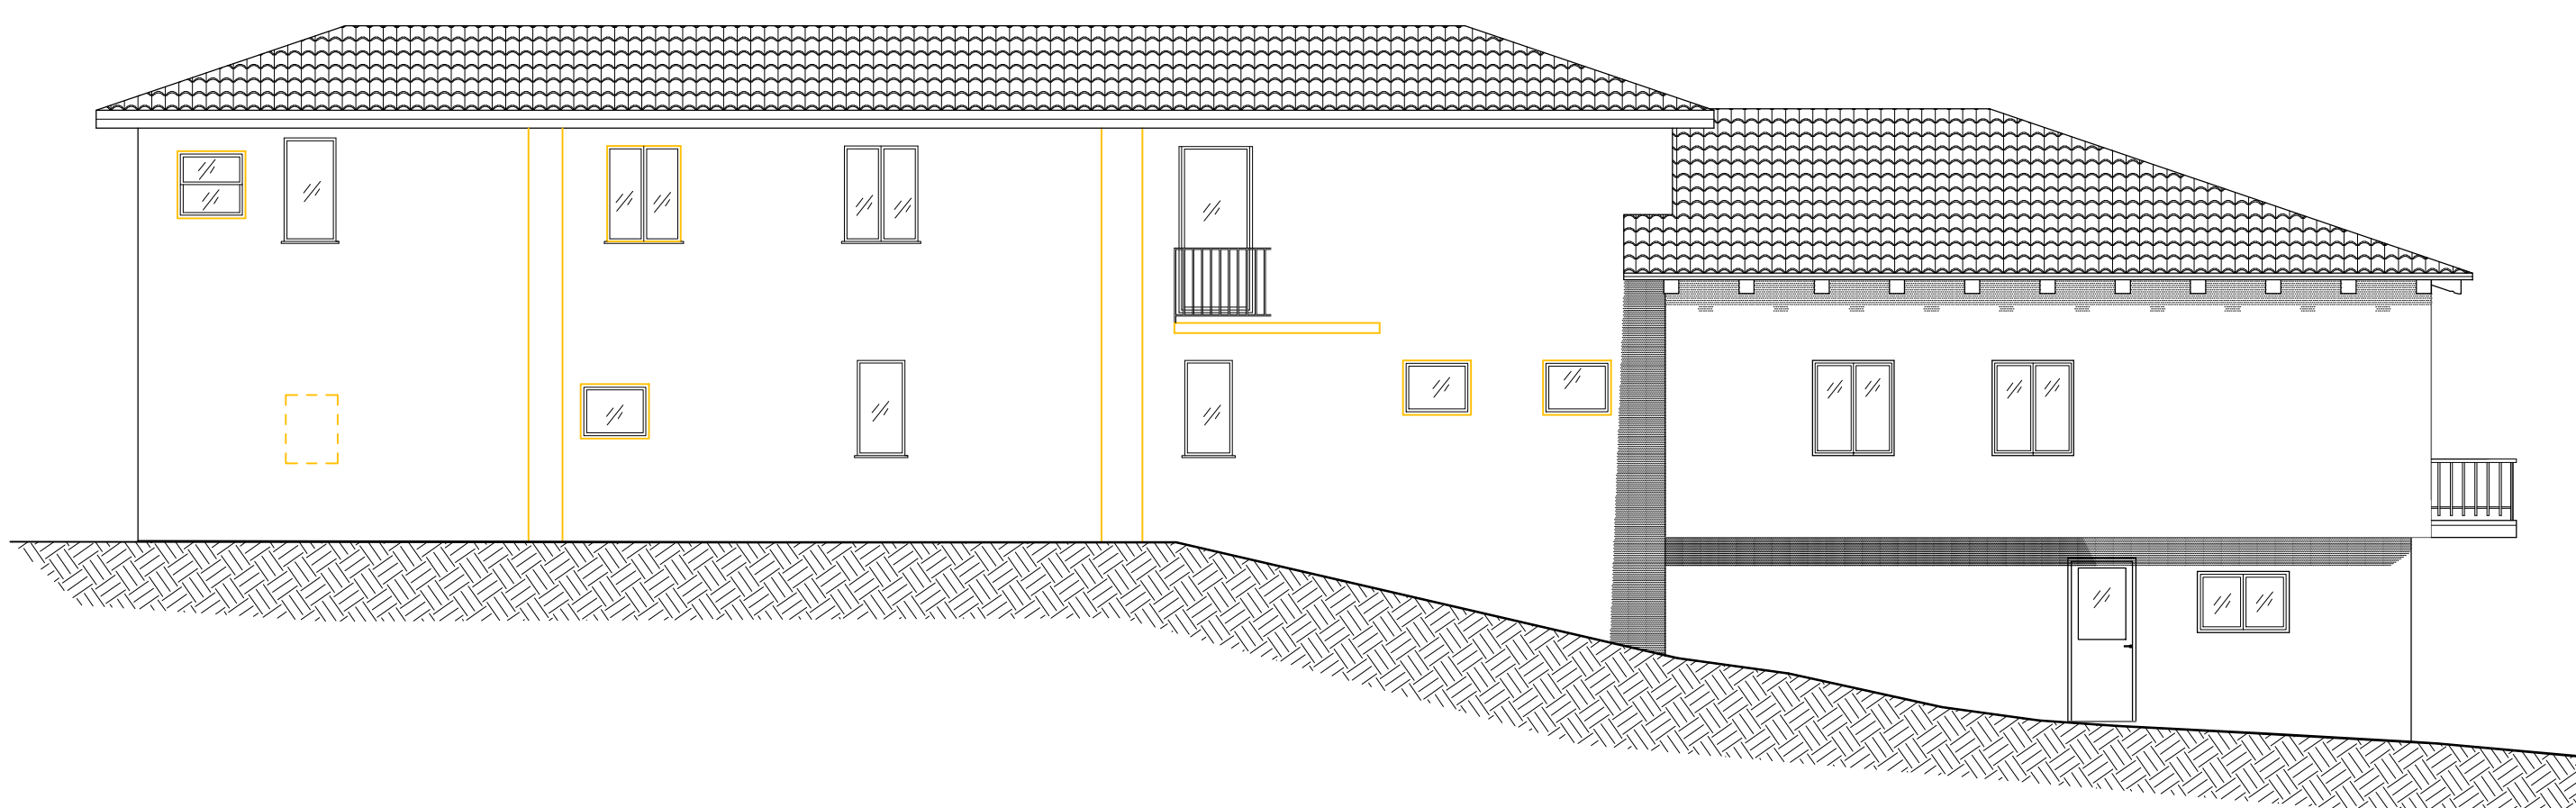


PROSPETTO EST STATO DI FATTO
Scala 1:100

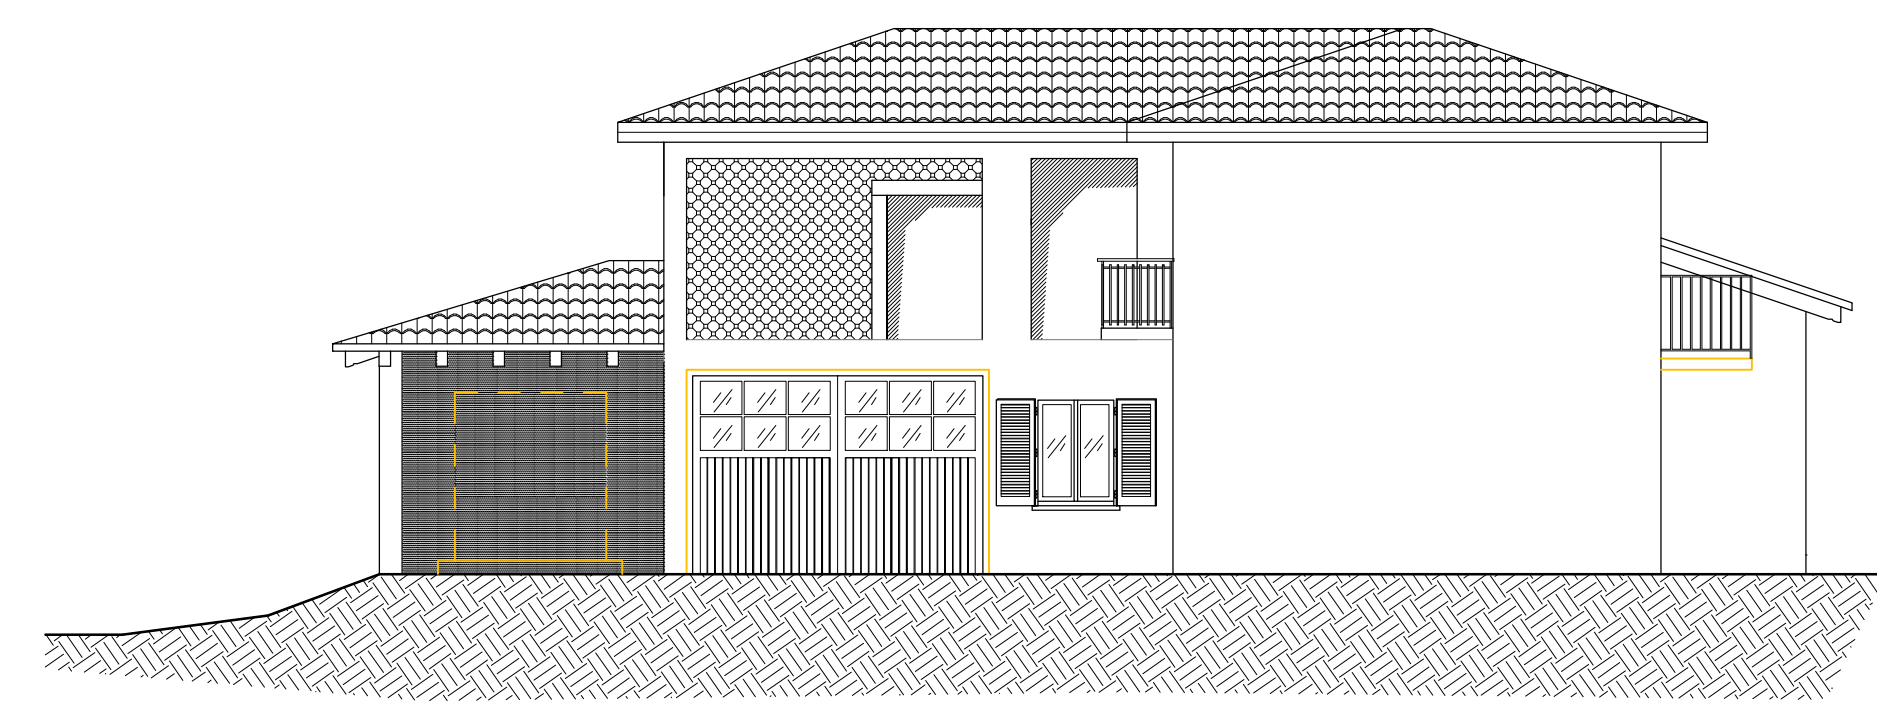


PROSPETTO NORD IN PROGETTO
Scala 1:100

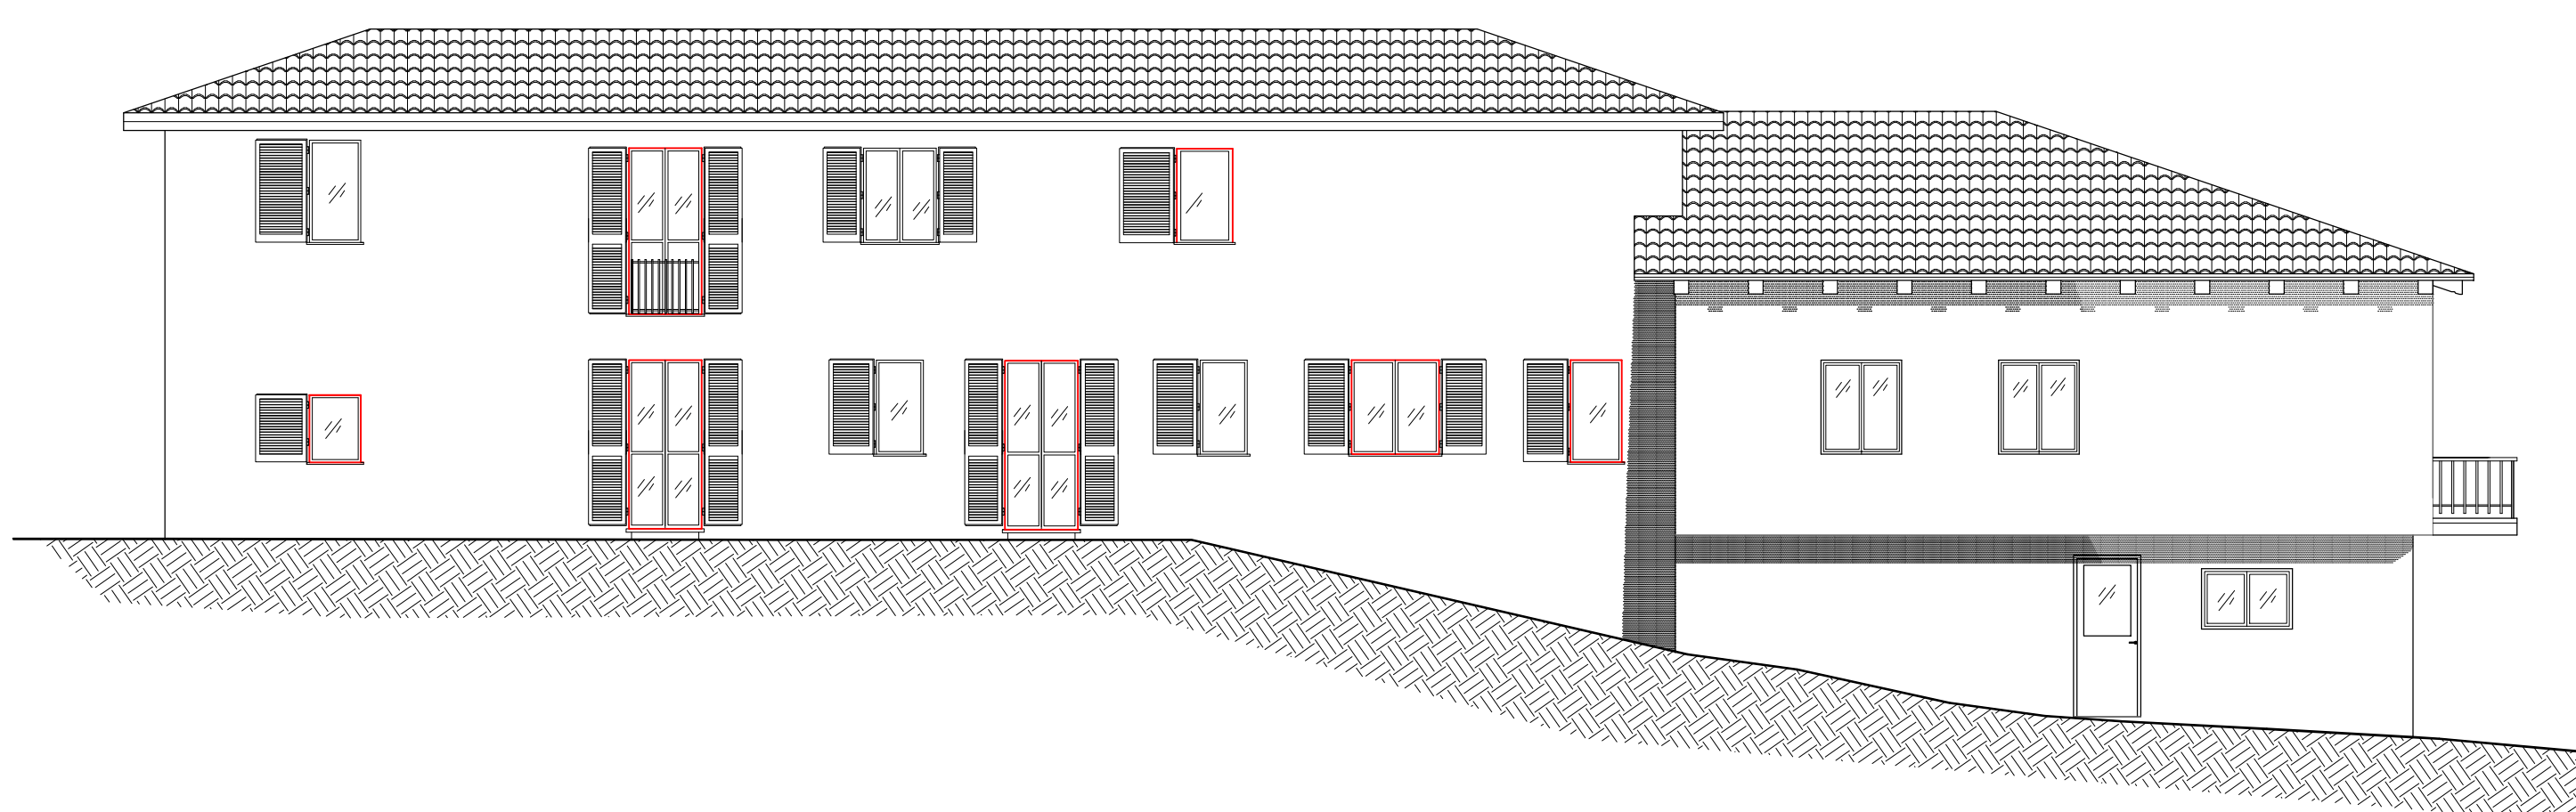



PROSPETTO EST IN PROGETTO
Scala 1:100

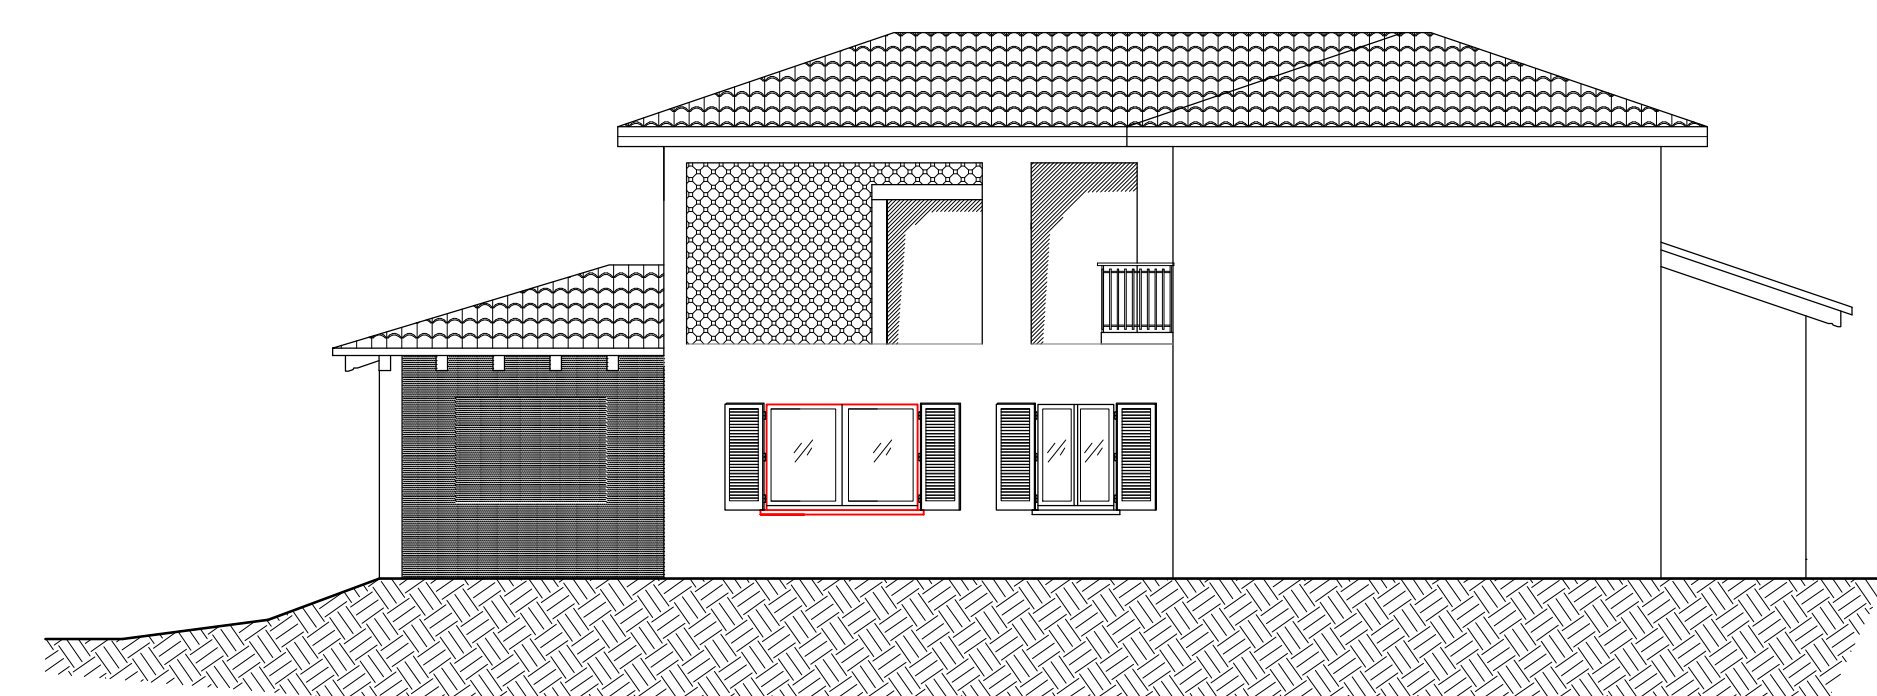

PROSPETTO SUD STATO DI FATTO
Scala 1:100

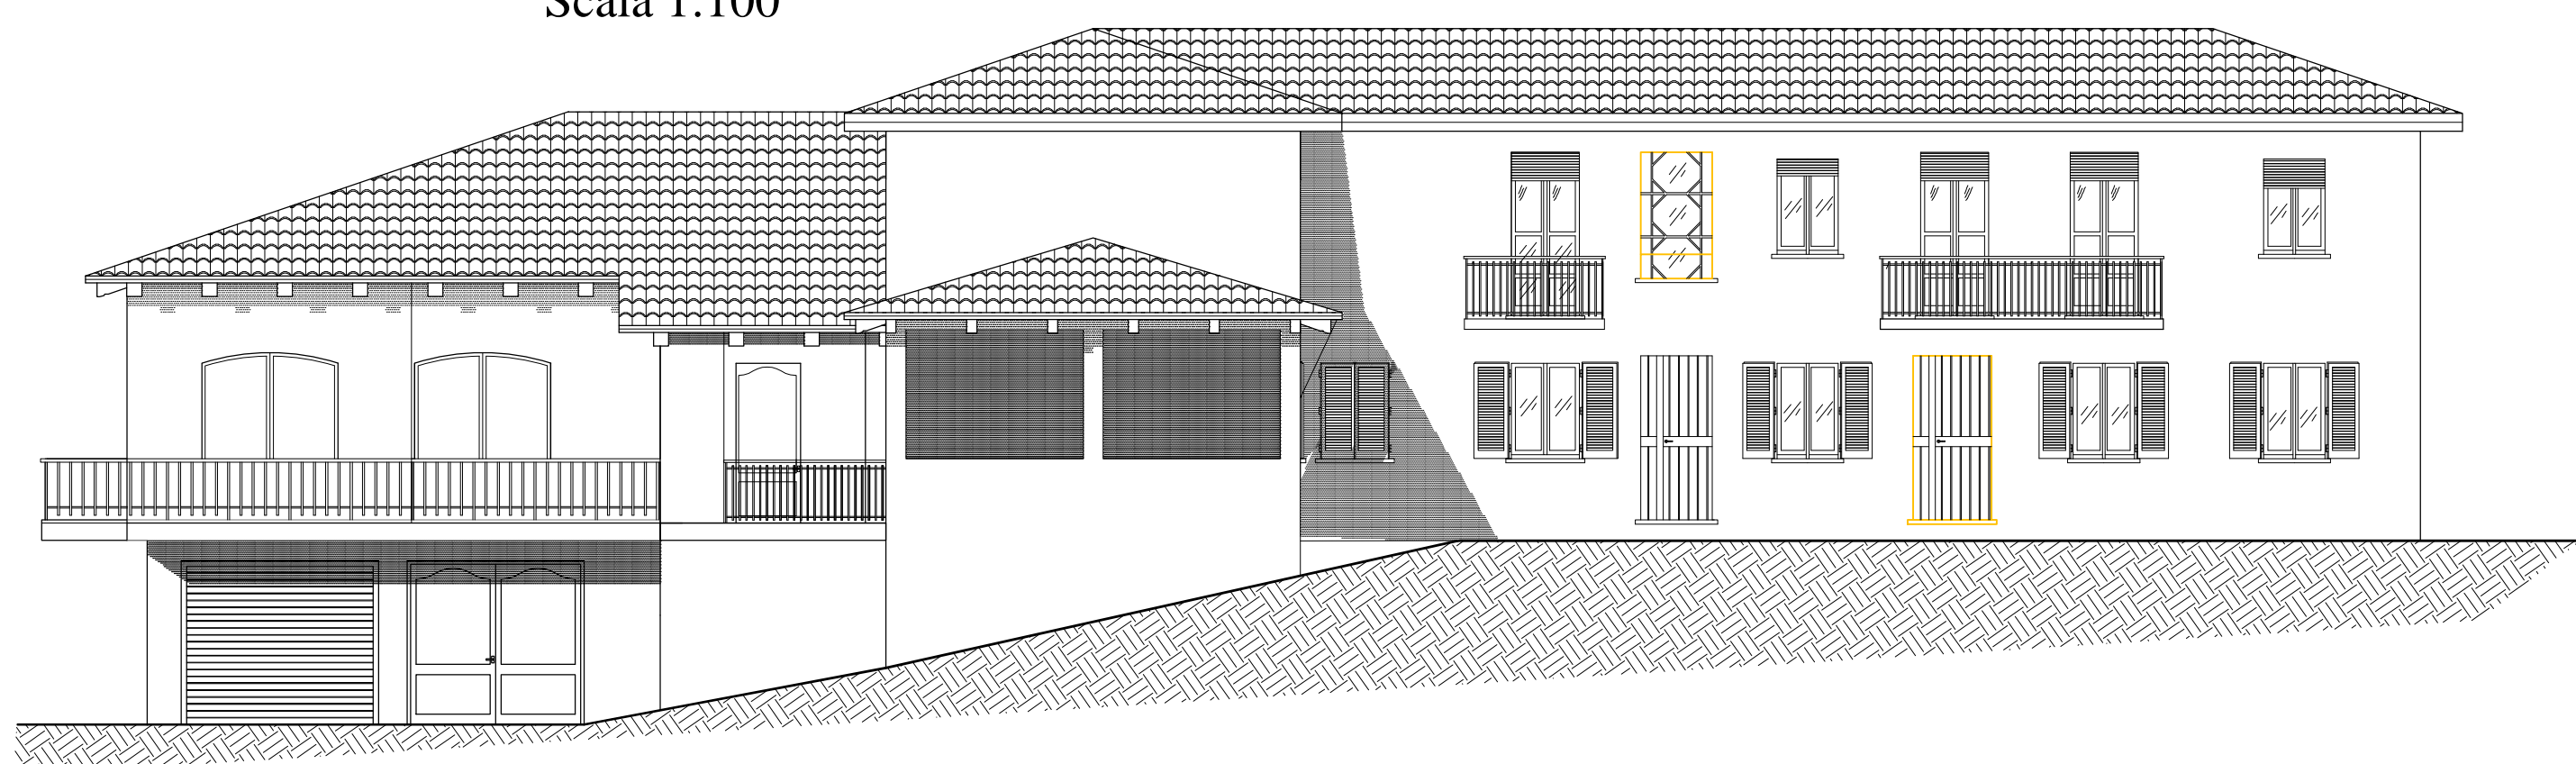


PROSPETTO SUD IN PROGETTO
Scala 1:100

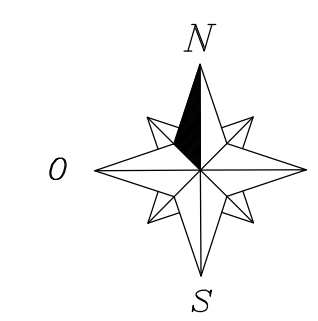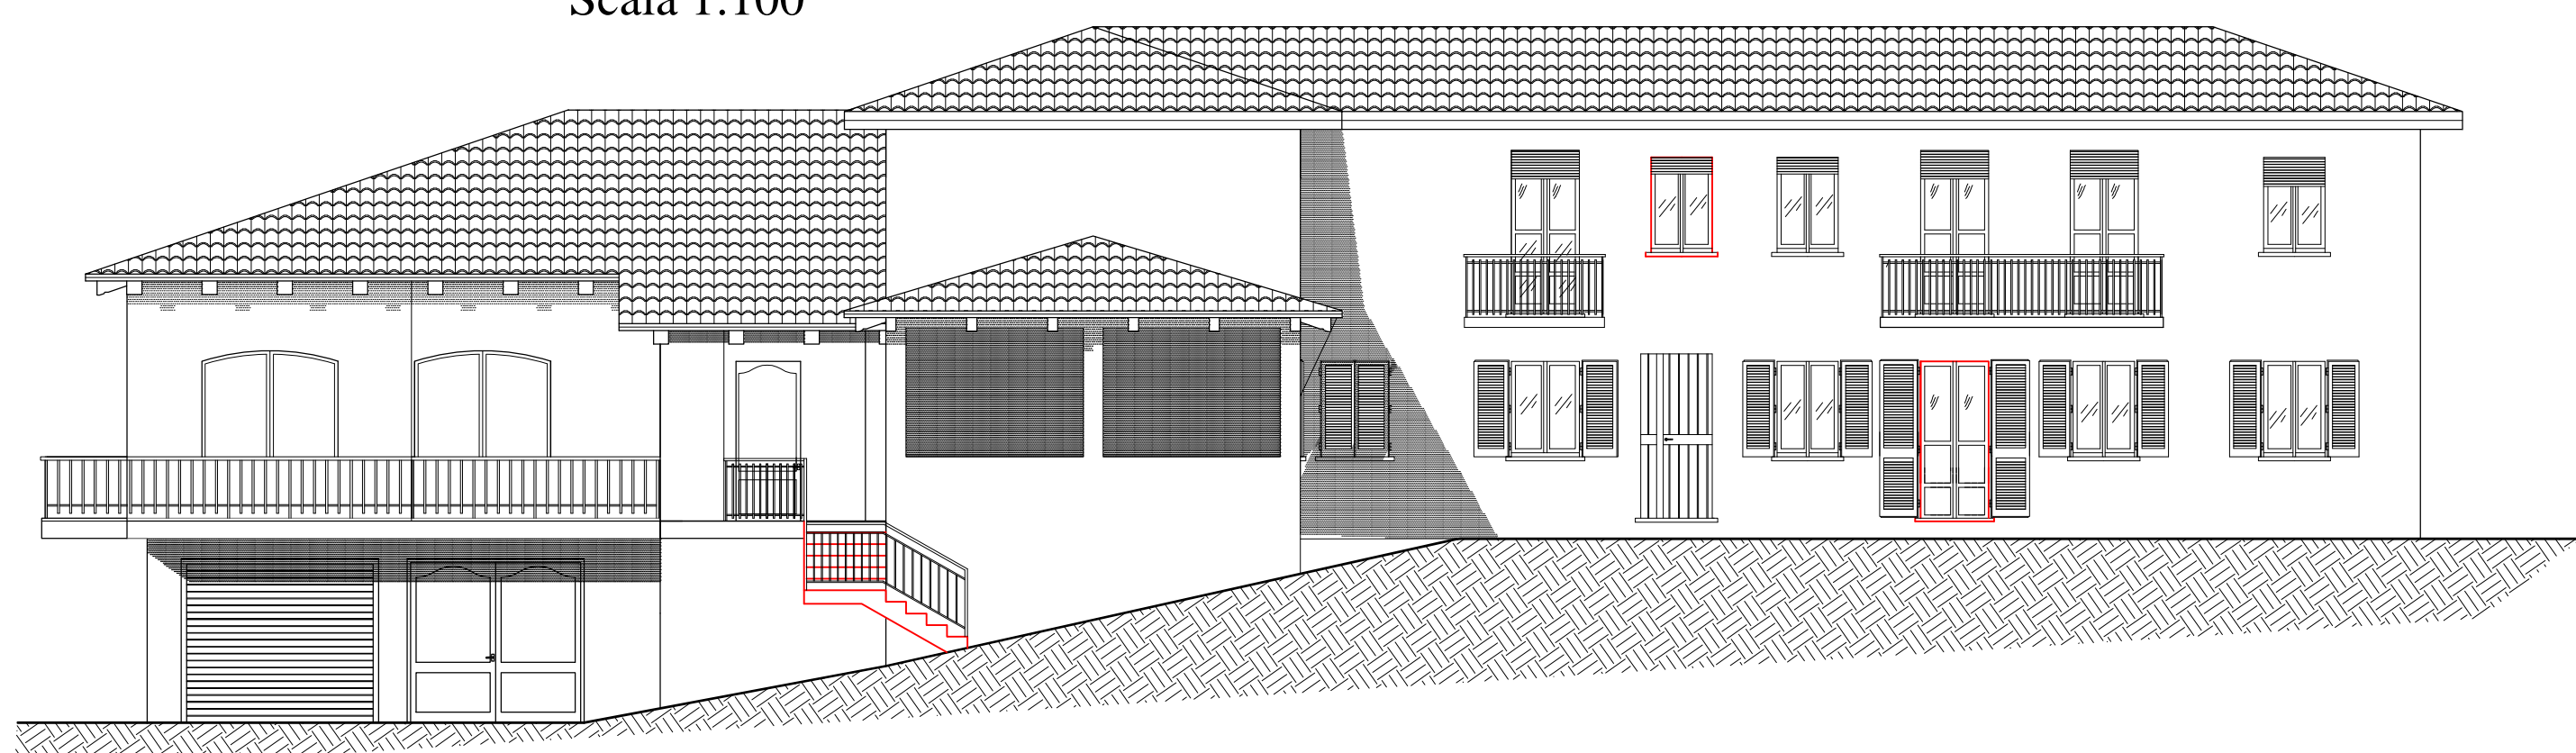

- LEGENDA**
- ▬ LOTTO DI PROPRIETA'
 - ▬ FABBRICATO IN OGGETTO
 - ▬ OPERE IN PROGETTO
 - ▬ DEMOLIZIONI

ESTRATTO PRGC SCALA 1:2000

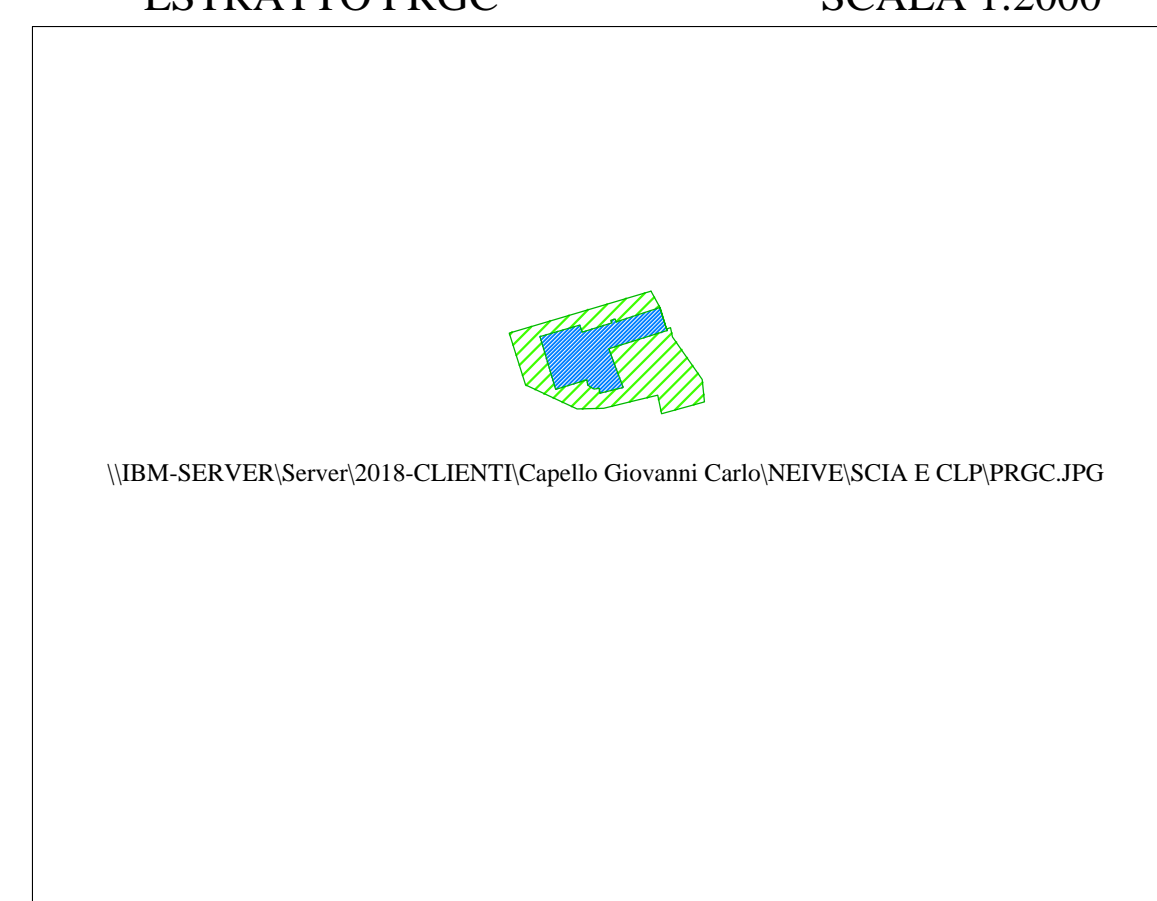

ALBA 335 6365420
Abitare
WWW.ABITAREGIOTTO.COM

ABITATIVE NEL FABBRICATO SITO IN VIA SERRAGRILLI, 26

IL PROGETTISTA	IL COMMITTENTE	TAVOLA N. U
Scala 1:100, 1:2000	DATA	Archivio 3470
Contenuto: Pianta, Prospetti e Sezioni stato di fatto e progetto		

