


Pianta Piano Terra - scala 1:100  
Soluzione 2 - 2024.02.01

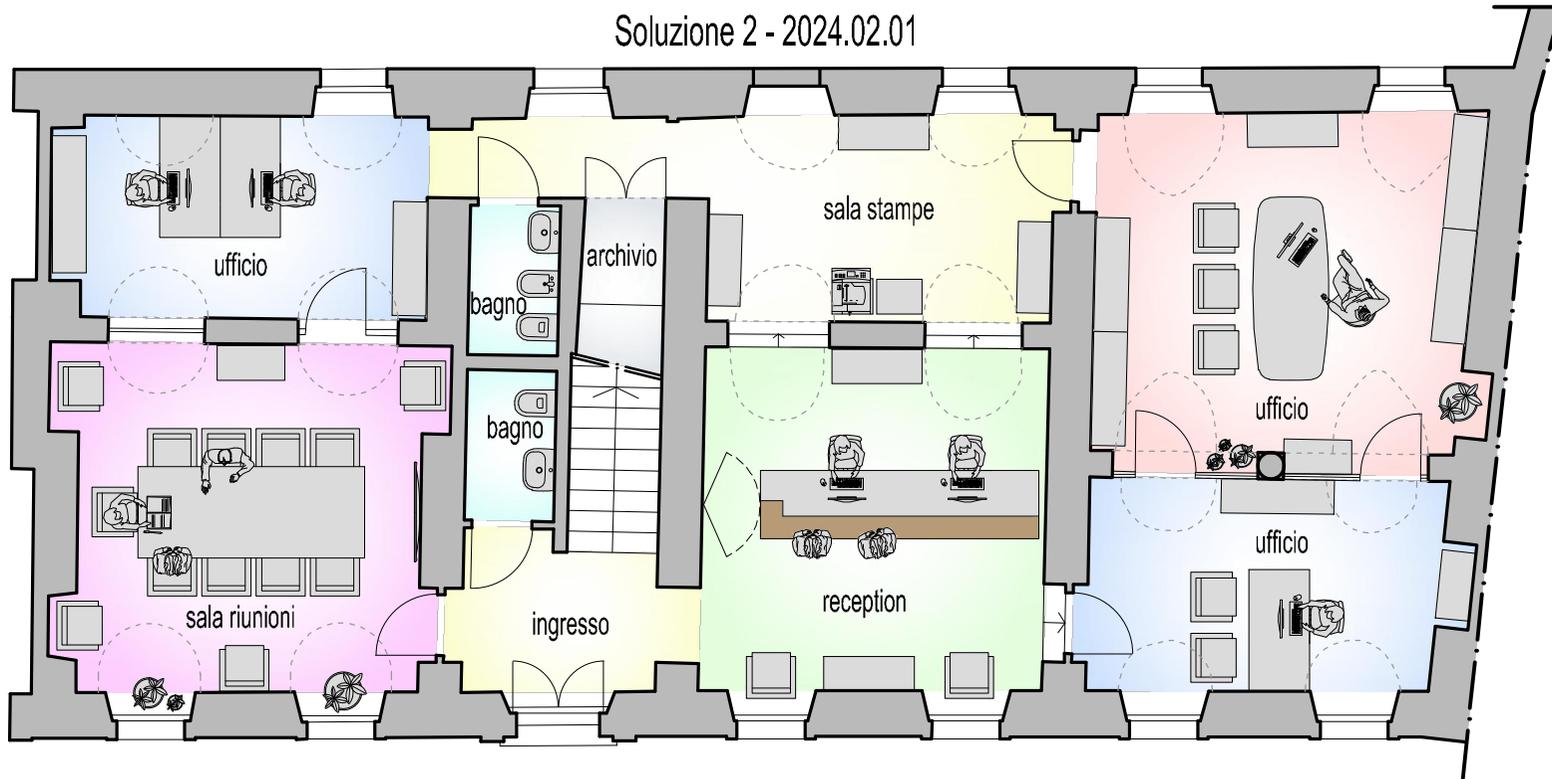

Via Generale Govone