


Pianta Piano Terra - scala 1:100

Soluzione 3 - 2024.02.01

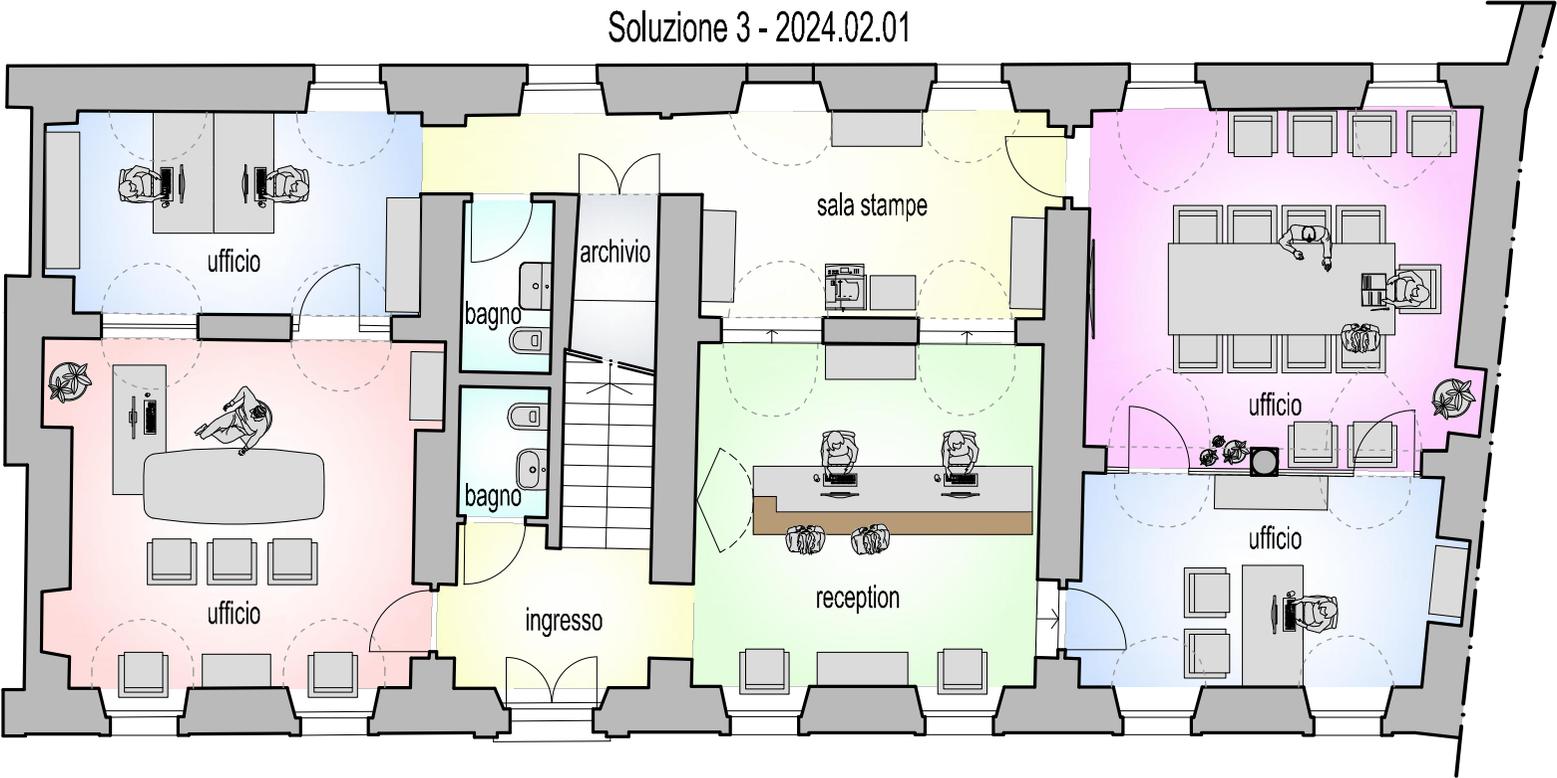

Via Generale Govone