


Planimetria

Scala 1:200

ALTRA PROPRIETA'

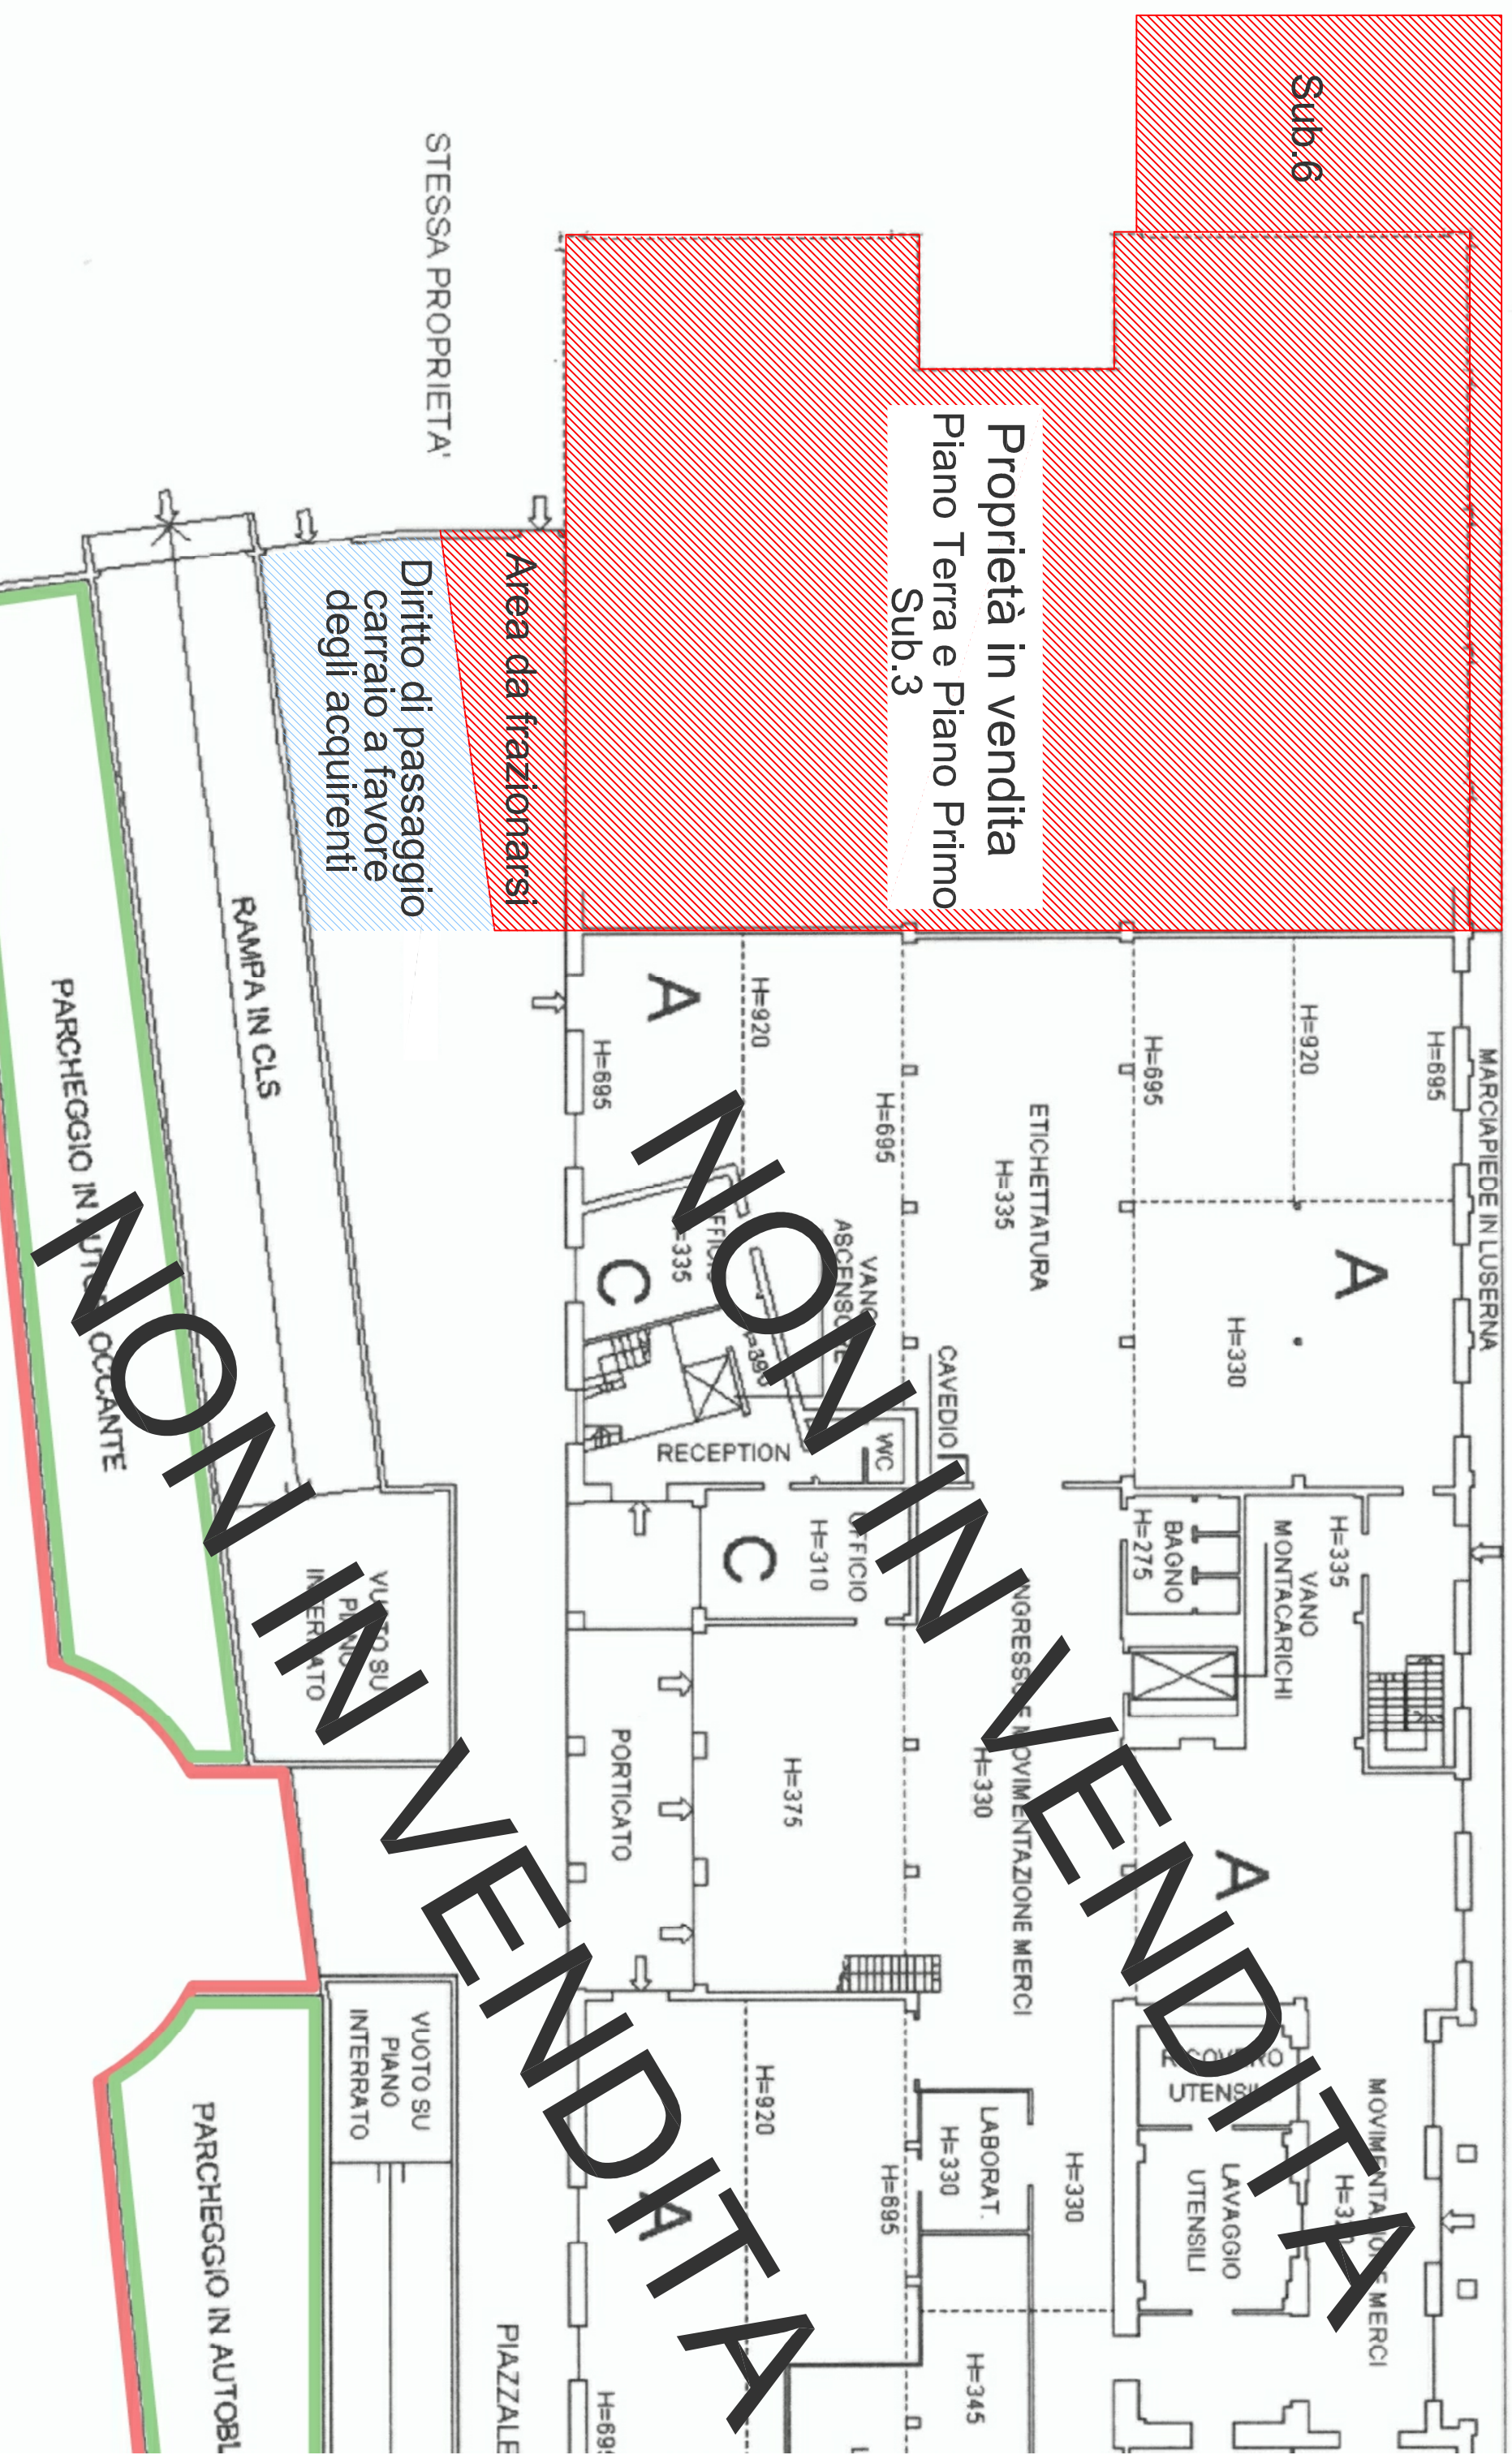

STESSA PROPRIETA'

Sub.6

Proprietà in vendita
Piano Terra e Piano Primo
Sub.3

Area da frazionarsi

Diritto di passaggio
carraio a favore
degli acquirenti

RAMPA IN CLS

PARCHEGGIO IN AUTOBL. OCCANTE

VUOTO SU PIANO INTERRATO

VUOTO SU PIANO INTERRATO

PARCHEGGIO IN AUTOBL.

PIAZZALE

NON IN VENDITA