



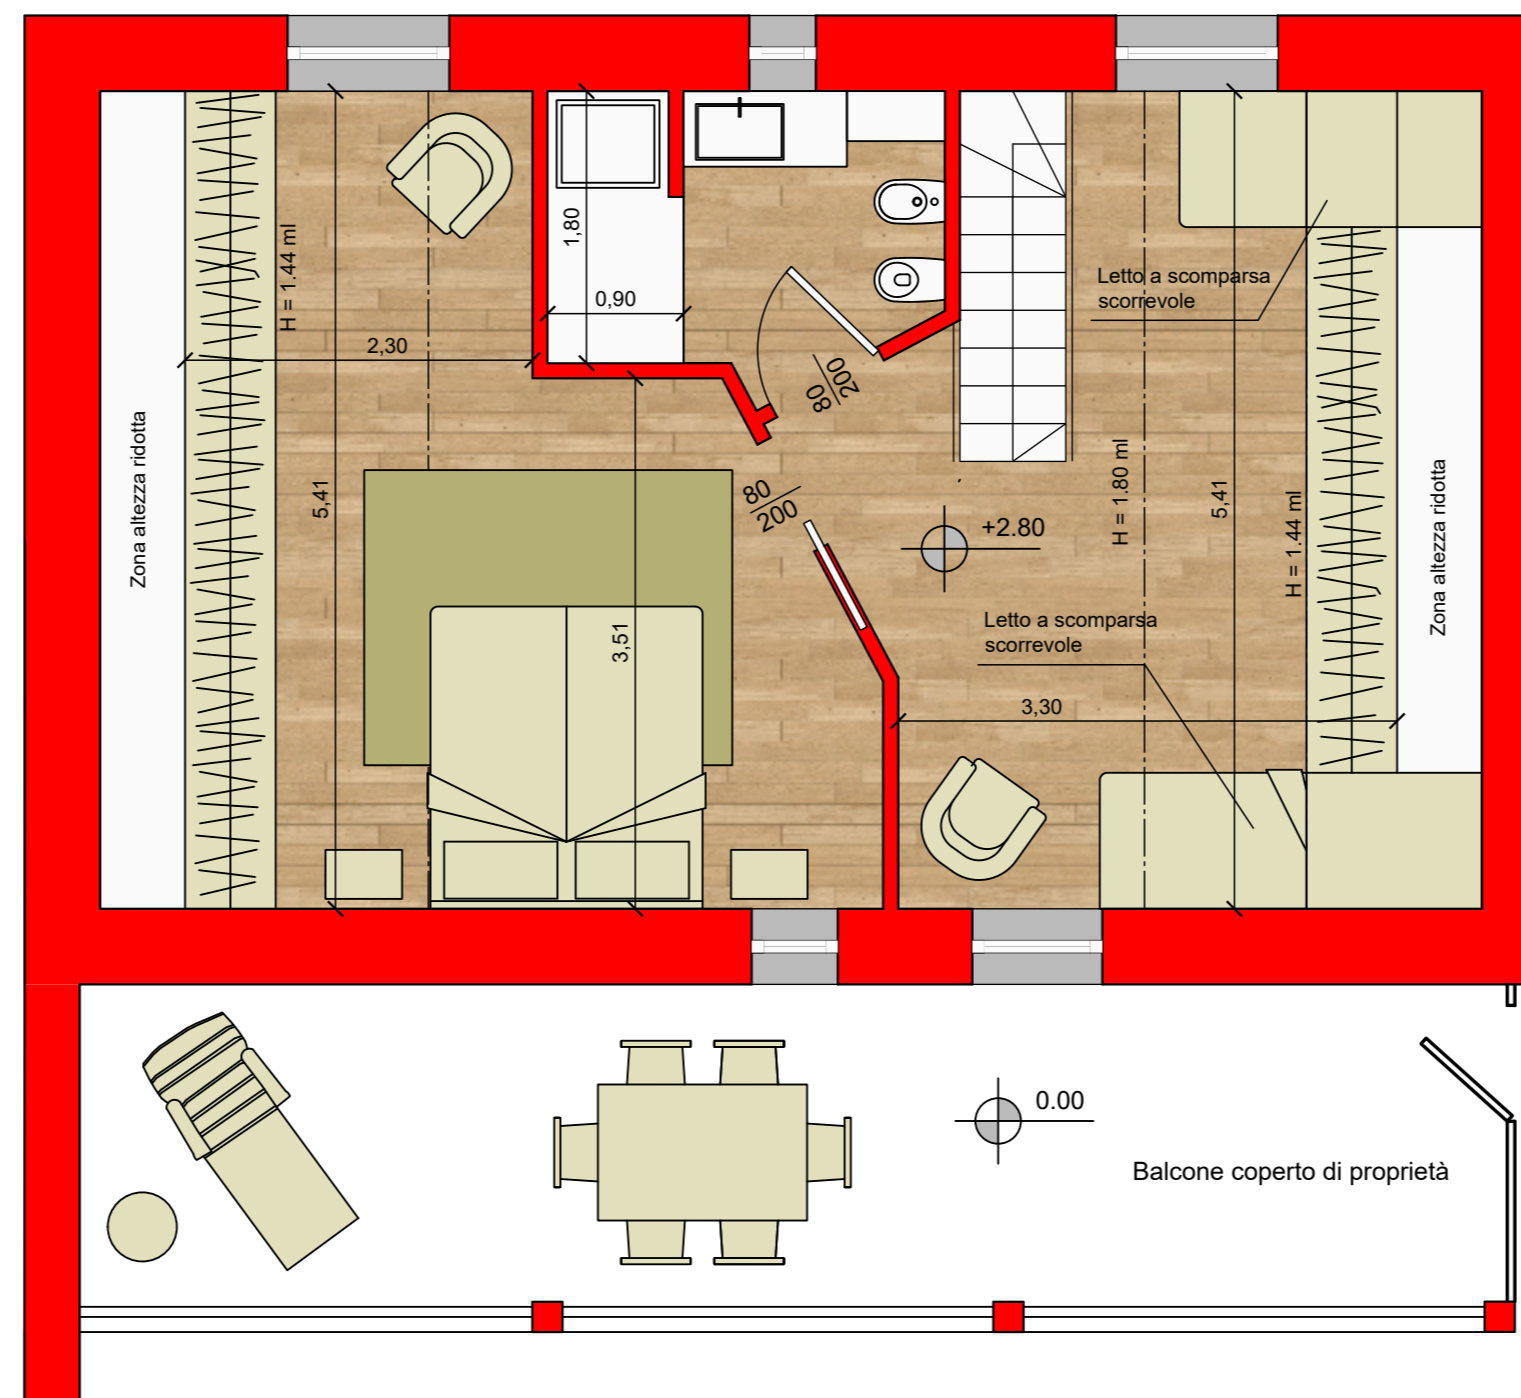

RESIDENZA FANTINO - LIMONE PIEMONTE

PLANIMETRIA PIANO SOTTOTETTO - SOL.2

TAV. 3

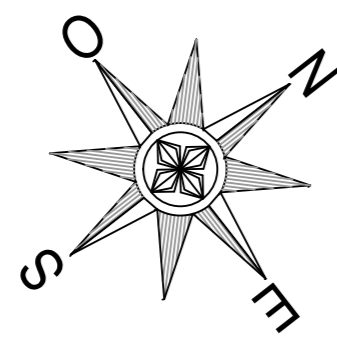

SCALA 1:50

ARCH. GIACOMO NATALI - WWW.GNMADE.IT - CELL. 3475759944

ISPIRAZIONI ARREDAMENTO

